


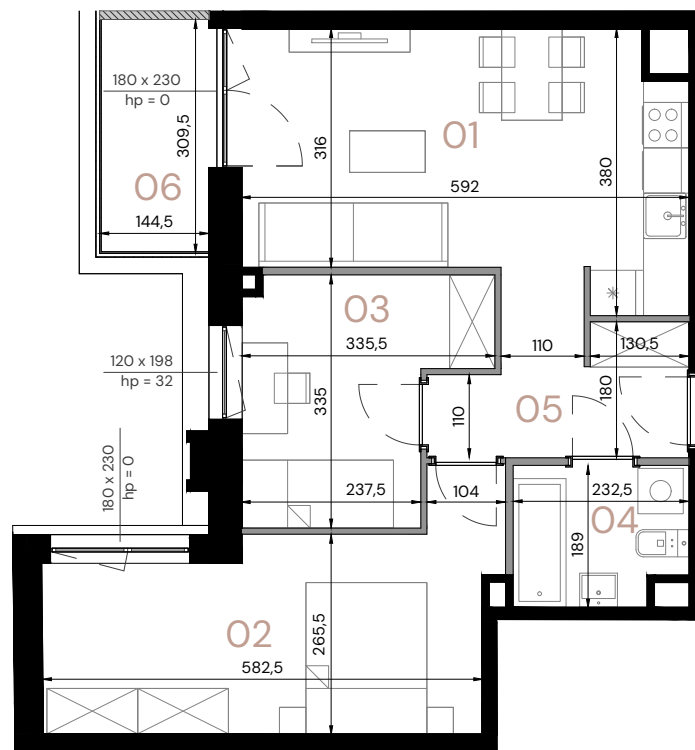

LEGENDA:

— Ściany działowe - do demontażu

SKALA 1:100

0,0 100,0 200,0
[cm]

Apartament

A.2.06

Piętro

2

Pow. użytkowa


54,29 m²

Pomieszczenie

01 Pokój dzienny z aneksem 19,20 m²02 Pokój 15,47 m²03 Pokój 9,23 m²04 Łazienka 4,12 m²05 Przedpokój 6,27 m²06 Balkon 4,47 m²

Wysokość

2,64 m

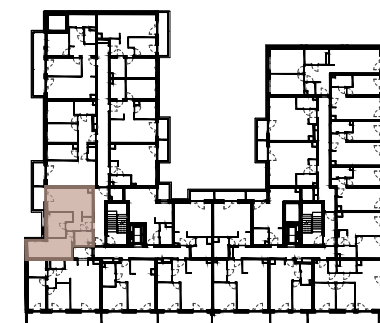

ul. Komandorska

ul. Wielka

Data opracowania rysunku: 07.2025 r.

Powierzchnie wskazano zgodnie z normą PN ISO 9836: 2022 - 07 na podstawie projektu budowlanego. Lokalizacje przyborów sanitarnych oraz rozmieszczenie punktów instalacyjnych itp. podano zgodnie z Projektem Budowlanym. Na etapie realizacji prac budowlanych mogą wystąpić nieznaczne różnice wymiarów oraz usytuowania elementów. Aranżacja wnętrza tj.: meble, urządzenia, armatura sanitarna, służy wyłącznie celom ilustracyjnym. Materiał reklamowy ma charakter poglądowy.