


Murapol Osiedle Akademickie

Bydgoszcz | ul. Akademicka

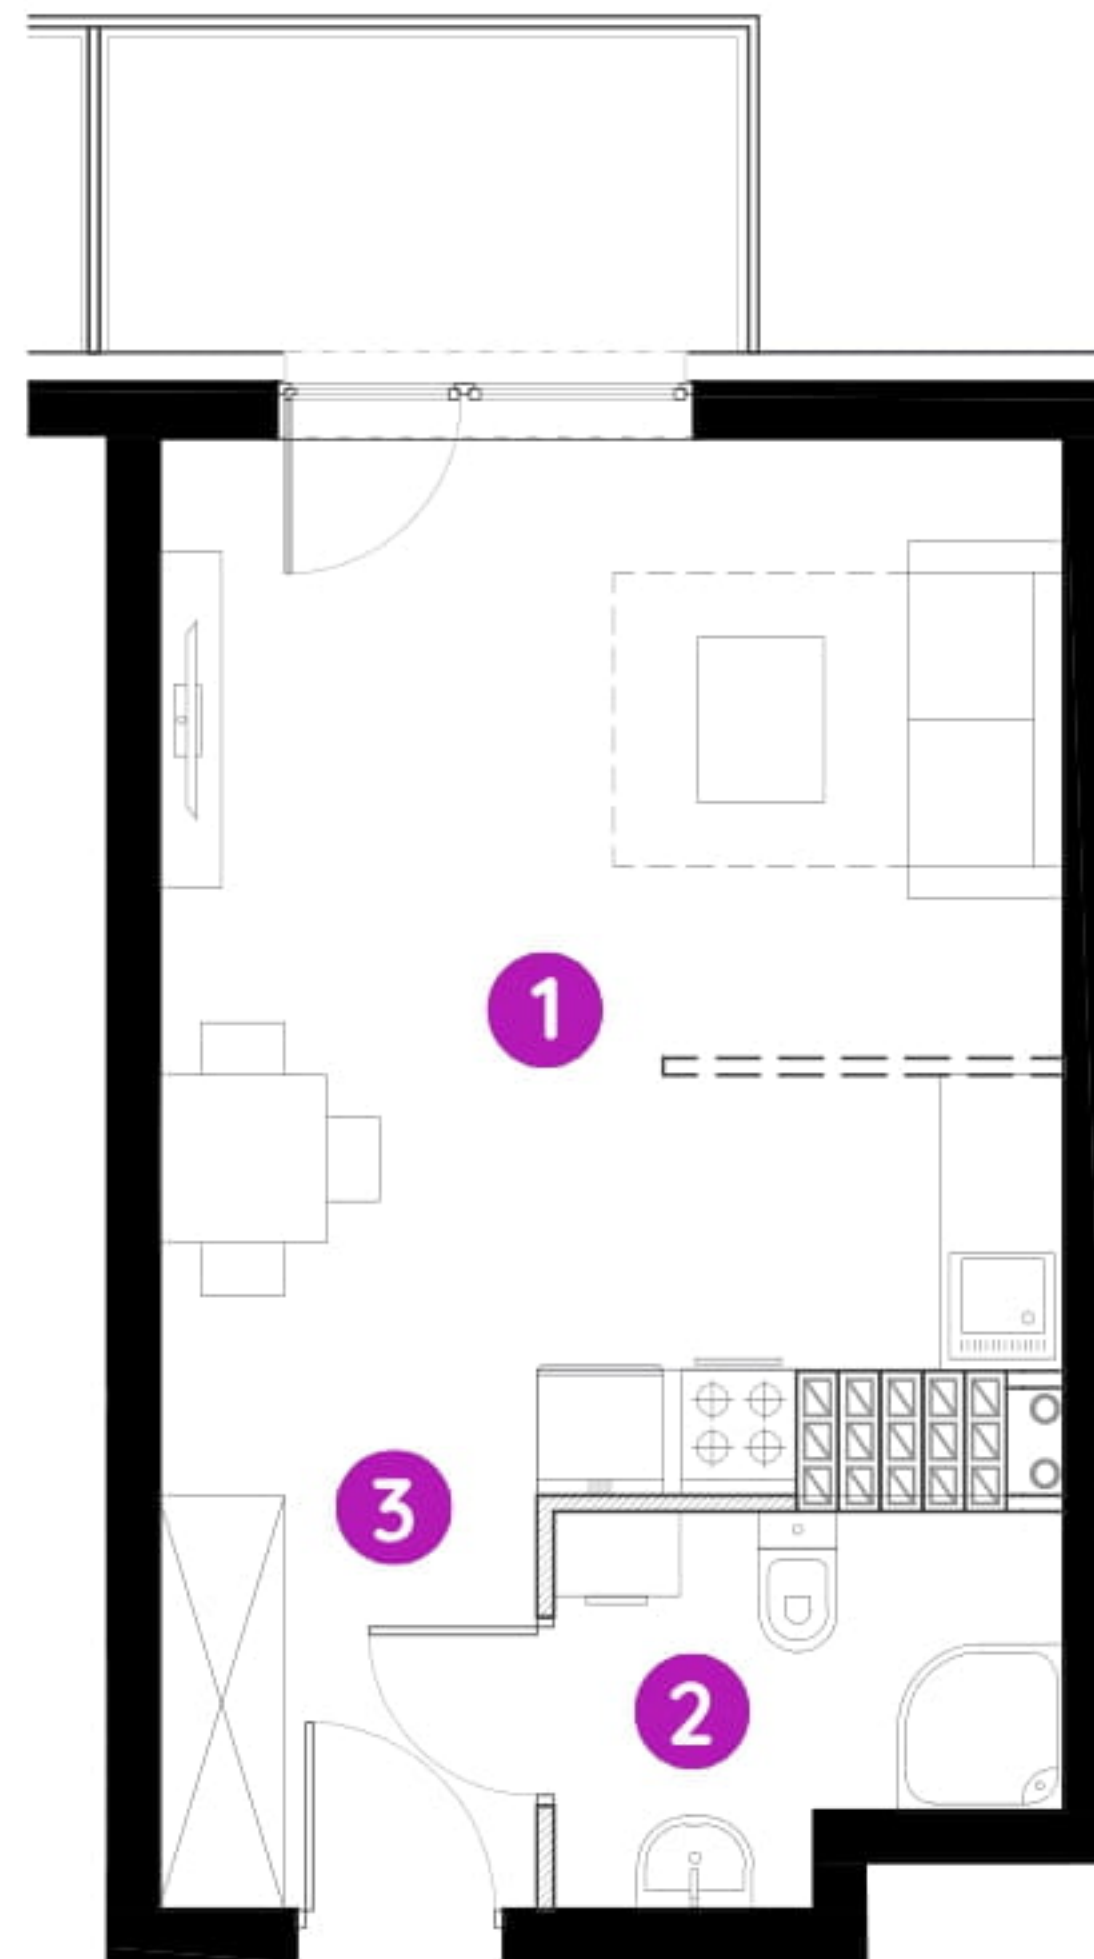

mieszkanie **8.A.4.02**


piętro **czwarte**

budynek **8**

1. salon z aneksem kuch. **20,71 m²**

2. łazienka **3,94 m²**

3. przedpokój **3,50 m²**

 powierzchnia ścian działowych nadających się do demontażu **0,35 m²**

metraż **28,50 m²**

balkon **4,50 m²**



0 1 2 5m

Podziałka podana z tolerancją +/- 5%
Aranżacja mieszkania ma charakter poglądowy.

