


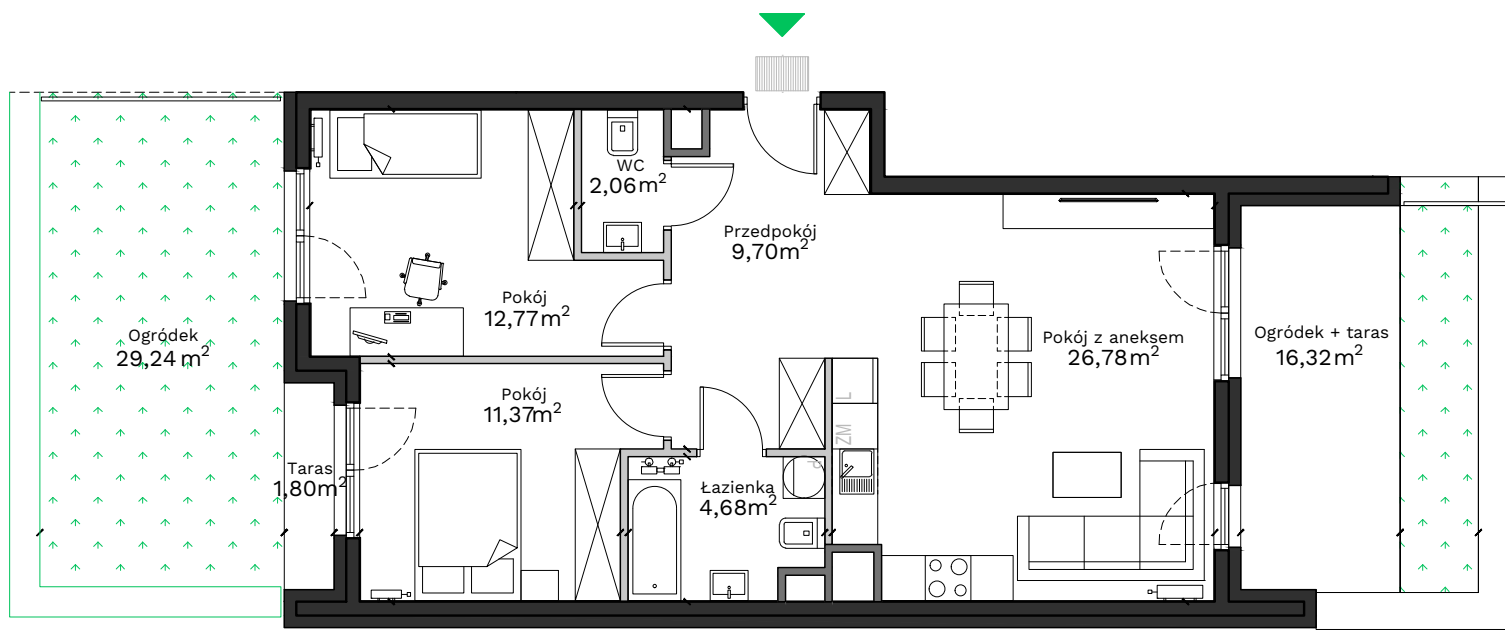

Uwagi:

Przy obliczaniu powierzchni uwzględniono normę PN-ISO 9836:2015. Powierzchnia tarasu i ogródka może ulec zmianie o 5%. Wymiary podano w stanie surowym. Przedstawiona aranżacja jest przykładowa, rysunki w tym zakresie mają charakter informacyjny i nie stanowią oferty w rozumieniu przepisów Kodeksu Cywilnego.


Legenda:

	Ściany działowe
	Ściany wydzielające szachty
	Ściany konstrukcyjne

Podedworze 13

Piaski Wielkie

Kraków

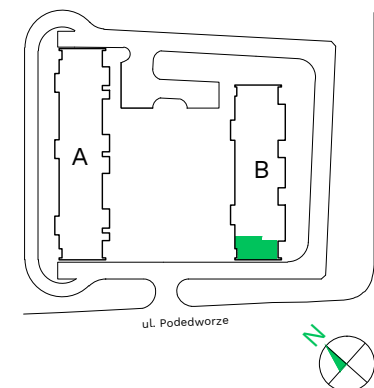

Budynek - **B**

Piętro - **0**

Mieszkanie - **3**

Przedpokój	9,70 m ²
Pokój z aneksem	26,78 m ²
Pokój	12,77 m ²
Pokój	11,37 m ²
Łazienka	4,68 m ²
WC	2,06 m ²

Powierzchnia użytkowa 67,36 m²

Ogródek	29,24 m ²
Ogródek + taras	16,32 m ²

Biuro sprzedaży: ul. Armii Krajowej 19, 12 639 57 00

EKOPARK

www.ekopark.pl