


SKALA 1:60

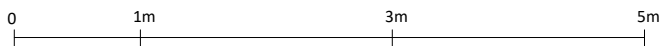


■ ŚCIANY NIE NADAJĄCE SIĘ DO DEMONTAŻU

▨ ŚCIANY NADAJĄCE SIĘ DO DEMONTAŻU

POWIERZCHNIA ŚCIAN DZIAŁOWYCH: 0,88 m<sup>2</sup>

- POWIERZCHNIE POMIESZCZEŃ PODANO W ŚWIETLE WYKOŃCZONYCH ŚCIAN. POWIERZCHNIE LICZONE WG NORMY PN-ISO 9836:2022-07. ZE WZGLĘDU NA TRWAJĄCE PRACE PROJEKTOWE POWIERZCHNIE MOGĄ ULEC ZMIANIE.
- KARTA KATALOGOWA POKAZUJE PRZYKŁADOWĄ ARANŻACJĘ I JEST PRZEDSTAWIONA TYLKO W CELACH PREZENTACJI, NIE STANOWI ZOBOWIĄZANIA UMOWNEGO.
- WYJŚCIE NA TARAS/LOGGIĘ/BALKON – MOŻLIWA RÓŻNICA POZIOMÓW.
- WYMIARY POMIESZCZEŃ, UKŁAD ŚCIAN, LOKALIZACJE PRZYBÓRÓW SANITARNYCH I INNE ZOSTAŁY PODANE NA PODSTAWIE PROJEKTU BUDOWLANEGO. W TOKU PRAC PROJEKTOWYCH I BUDOWLANYCH MOGĄ WYSTĄPIĆ ZMIANY NIEISTOTNE W STOSUNKU DO STANU WYNIKAJĄCEGO Z PROJEKTU BUDOWLANEGO.

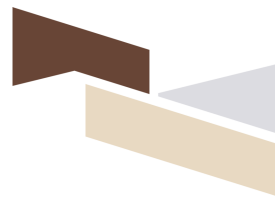

# JASIELSKA 8C

POZNAŃ PODOLANY

INWESTOR:



**HM INWEST S.A.**

ul. Stefana Czarnieckiego 4/2  
01-511 Warszawa

+48 602 613 934  
pozn@grupainwest.pl  
www.grupainwest.pl

BUDYNEK: **B**

NR LOKALU: **C82**

PIĘTRO: **+3**

KLATKA: **C**

IŁOŚĆ POKOI: **2**

POWIERZCHNIE POMIESZCZEŃ:

1 Komunikacja	5,47 m <sup>2</sup>
2 łazienka	3,74 m <sup>2</sup>
3 Pokój	11,03 m <sup>2</sup>
4 Salon + Kuchnia	19,90 m <sup>2</sup>
<b>POWIERZCHNIA MIESZKANIA</b>	<b>40,14 m<sup>2</sup></b>
5 Balkon	2,84 m <sup>2</sup>
	2,84 m <sup>2</sup>

