

KOSOCICKA FOREST
Apartament 1, Budynek 8



KOSOCICKA
FOREST




POZIOM 0


Nr	Funkcja	Powierzchnia netto	Powierzchni użytkowa
1	Wiatrołap	4,87	4,87
2	Garderoba	3,88	3,88
3	Korytarz	7,89	7,89
4	Pokój 1	15,15	15,15
5	Pokój 2	11,32	11,32
6	Łazienka	6,13	6,13
7	Kuchnia	12,55	12,55
8	Pokój dzienny	24,61	24,61
9	Pokój 3	13,04	13,04
SUMA UŻYTKOWA LOKALU:		99,44 m ²	99,44 m ²

CZĘŚCI PRZYNALEŻNE

Nr	Funkcja	Powierzchnia netto	Powierzchnia użytkowa
G.1	Garaż	21,33	21,33
G.2	Pom. techniczne	4,59	4,59
O.8.1/1	Ogród	-	62,43
O.8.1/2	Ogród	-	34,00

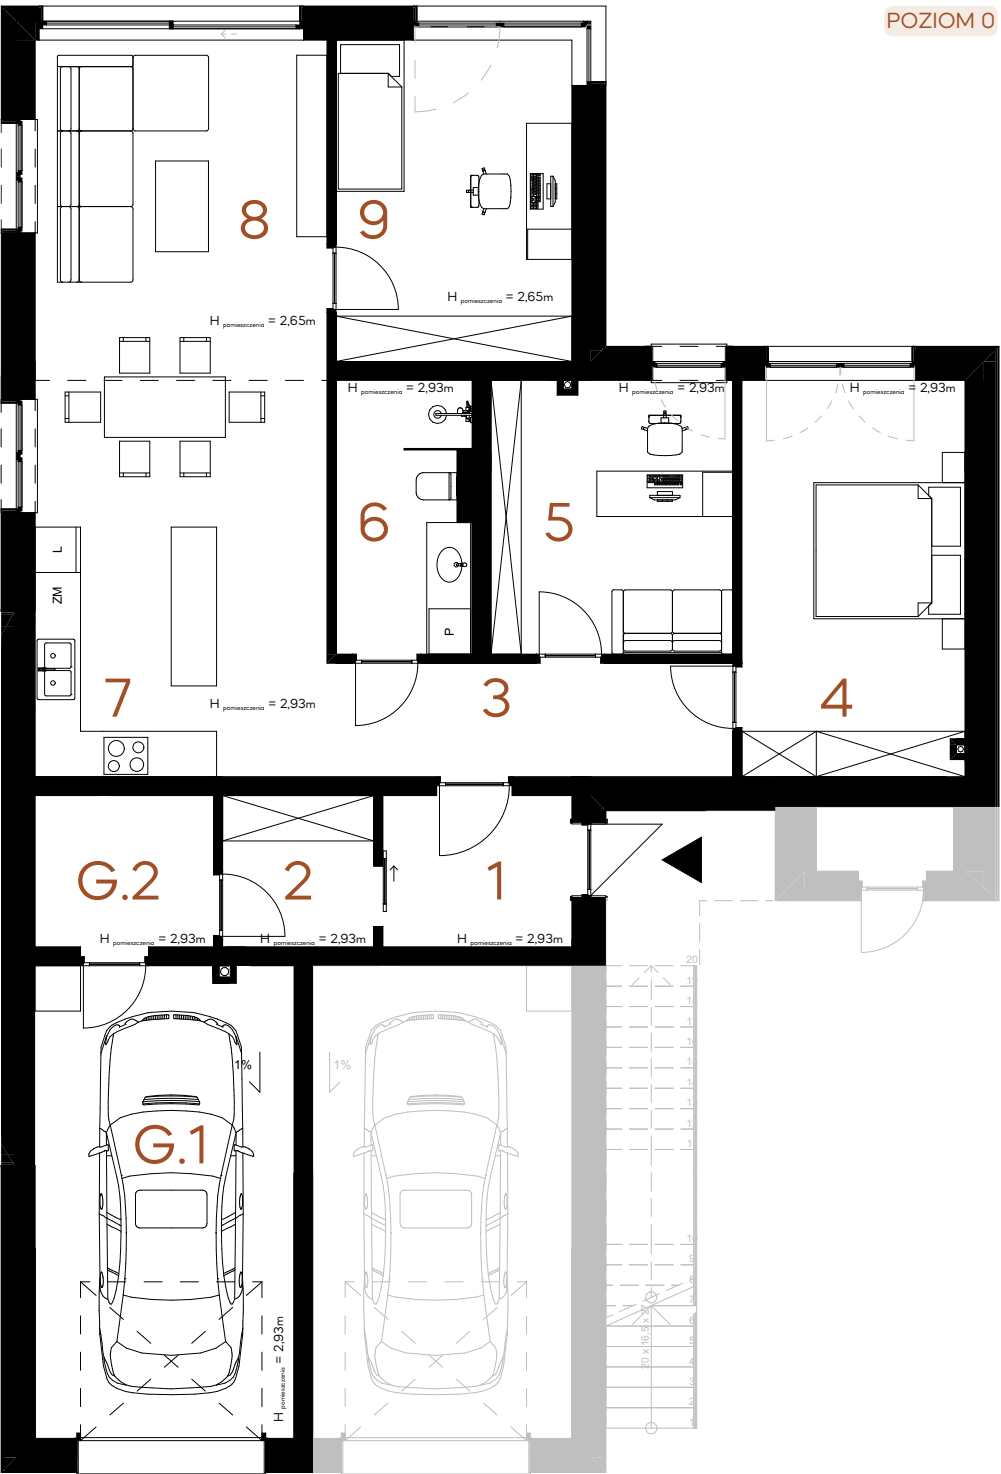

Lokalizacja budynku

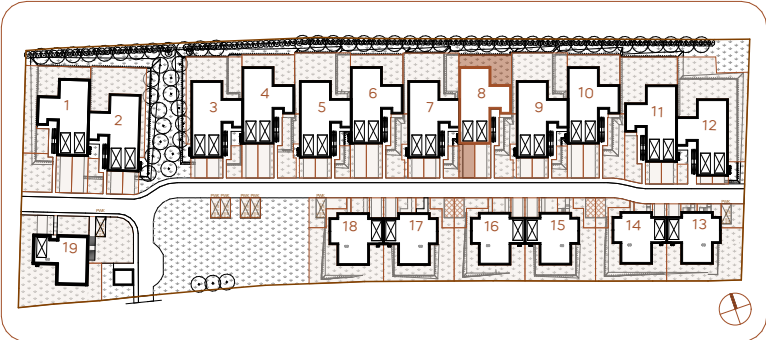

Przedstawiona aranżacja lokalu jest przykładowa, rysunki w tym zakresie mają charakter poglądowy oraz informacyjny i nie stanowią oferty w rozumieniu Kodeksu Cywilnego.

Niniejsza karta oraz zawarte w niej informacje mają charakter poglądowy. Na etapie wykonawstwa mogą wystąpić różnice, w szczególności w zakresie powierzchni lub układzie ścian oraz powierzchni ogrodu.