


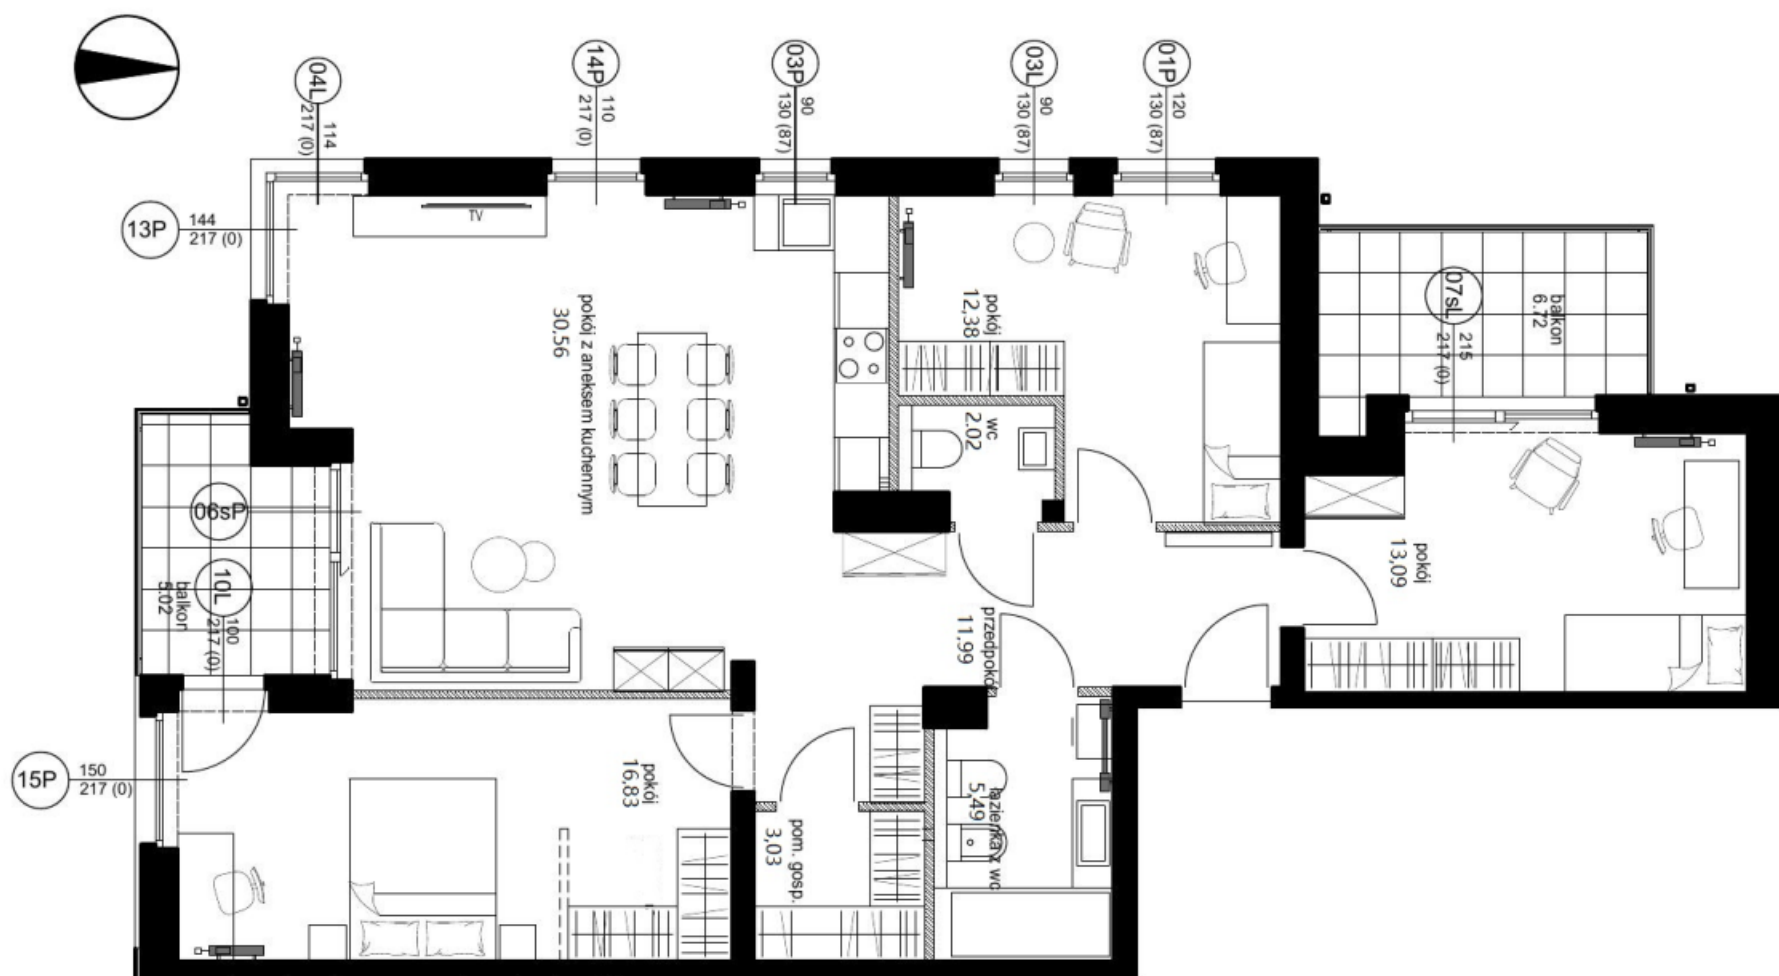

cygańska GÓRA 5





- ściany bez możliwości wyburzenia
- ▨ ściany z możliwością wyburzenia

* UWAGA:

powierzchnia brutto lokalu oznacza powierzchnię użytkową pomieszczeń

+ powierzchnię pod ścianami z możliwością wyburzenia

Karta przedstawia przykładowe wyposażenie pomieszczeń, które nie jest przedmiotem umowy.

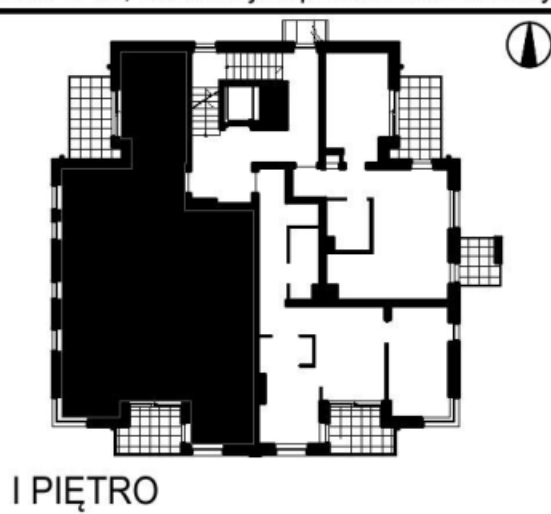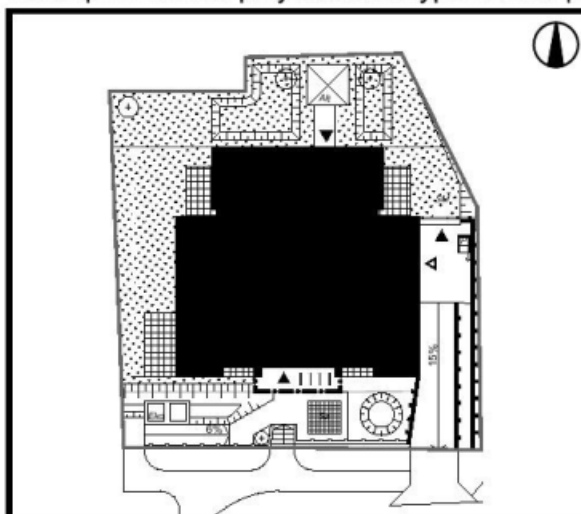

MIESZKANIE B.04

FUNKCJA	POW.NETTO
PRZEDPOKÓJ	11,99 m ²
POKÓJ Z ANEKSEM KUCHENNYM	30,56 m ²
POKÓJ	13,09 m ²
POKÓJ	12,38 m ²
POKÓJ	16,83 m ²
ŁAZIENKA Z WC	5,49 m ²
WC	2,02 m ²
POM. gosp.	3,03 m ²

POW. POD ŚCIANAMI Z MOŻLIWOŚCIĄ WYBURZENIA	2,06 m ²
POW. UŻYTKOWA POMIESZCZEŃ	95,39 m ²

POW. BRUTTO LOKALU*	97,45 m ²
BALKON+BALKON	6.72+5.02 m ²

ACTIVA
DEVELOPER

ACTIVA AP Andrzej Pastuszka Sp.k.
ul. Obrońców Wybrzeża 2 B, 83-000 Pruszcz Gdański, tel. 58 691 09 80, 512 413 380
www.activa.pl