


ŁÓDŹ UL. WÓLCZAŃSKA 248 A
budynek B

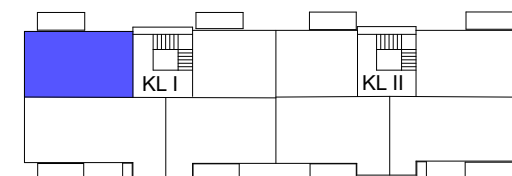

LOKALIZACJA W BUDYNKU



BUDYNEK B, LOKAL MIESZKALNY NR 24, PIĘTRO V



ZESTAWIENIE POWIERZCHNI MIESZKANIA:

| | |
|--------------------------------|-------|
| HOL | 10,95 |
| POKÓJ | 10,58 |
| POKÓJ Z ANEKSEM KUCH. | 27,03 |
| POKÓJ | 12,49 |
| ŁAZIENKA | 5,64 |
| WC | 1,92 |
| PUM 68,61 m² | |

1. Wymiary pomieszczeń, lokalizacja przyborów sanitarnych itp. podano zgodnie z projektem budowlanym. Mogą wystąpić niewielkie różnice wymiarów i ustawienia elementów powstałe w trakcie realizacji prac budowlanych. Wymiary podano bez okładzin ścian.
2. Powierzchnie użytkowe lokalu określona na podstawie normy PN - ISO 9836:1997
3. Przedstawiona na rzucie aranżacja mieszkania ma charakter poglądowy i nie stanowi oferty w rozumieniu przepisów kodeksu cywilnego.



www.ezbud.pl
e-mail: mieszkania@ezbud.pl
tel. 667- 300-710, 607-777- 430

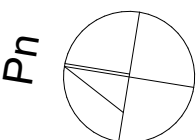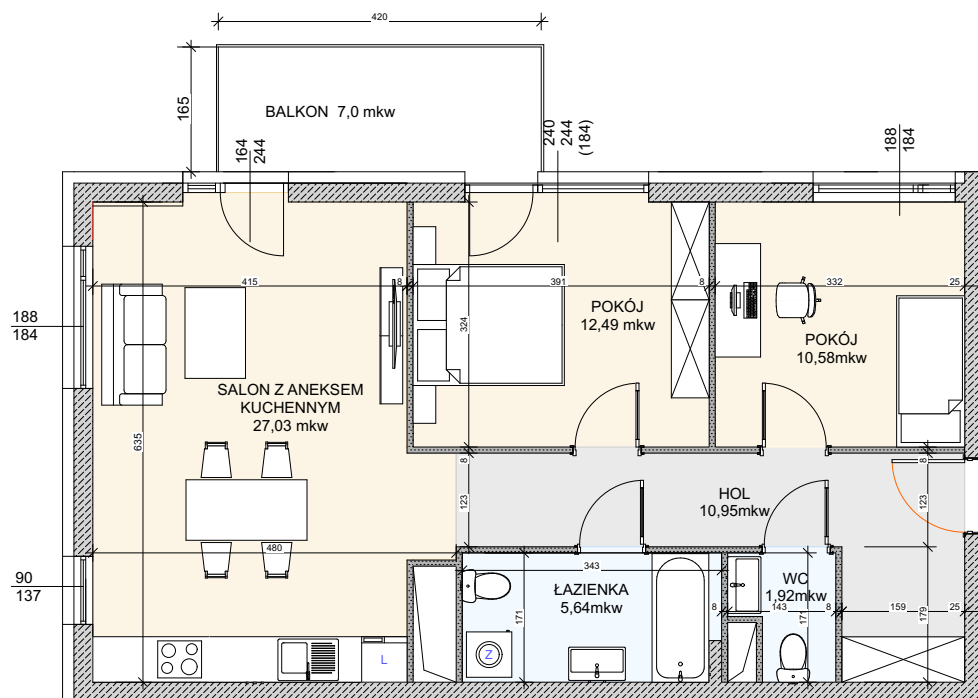

SKALA 1:100

RZUT MIESZKANIA NR 24