




LOKAL A19A

PARTER		
01	Garaż	20,96
02	P. gospodarcze	7,42
		28,38 m²
PIĘTRO +1		
03	Korytarz	6,32
04	Salon + a. kuchenny	28,17
05	Sypialnia	10,55
06	Pokój	9,85
07	Pokój	9,90
08	Łazienka	4,73
09	Wc	1,55
		71,07 m²
Suma		99,45m²
Balkon		10,53m²

RZUT ZESPOŁU

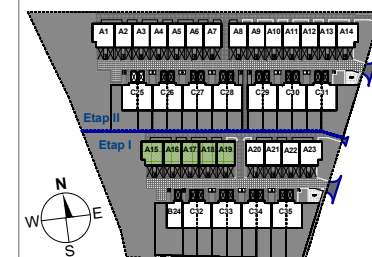

SCHEMAT OSIEDLA

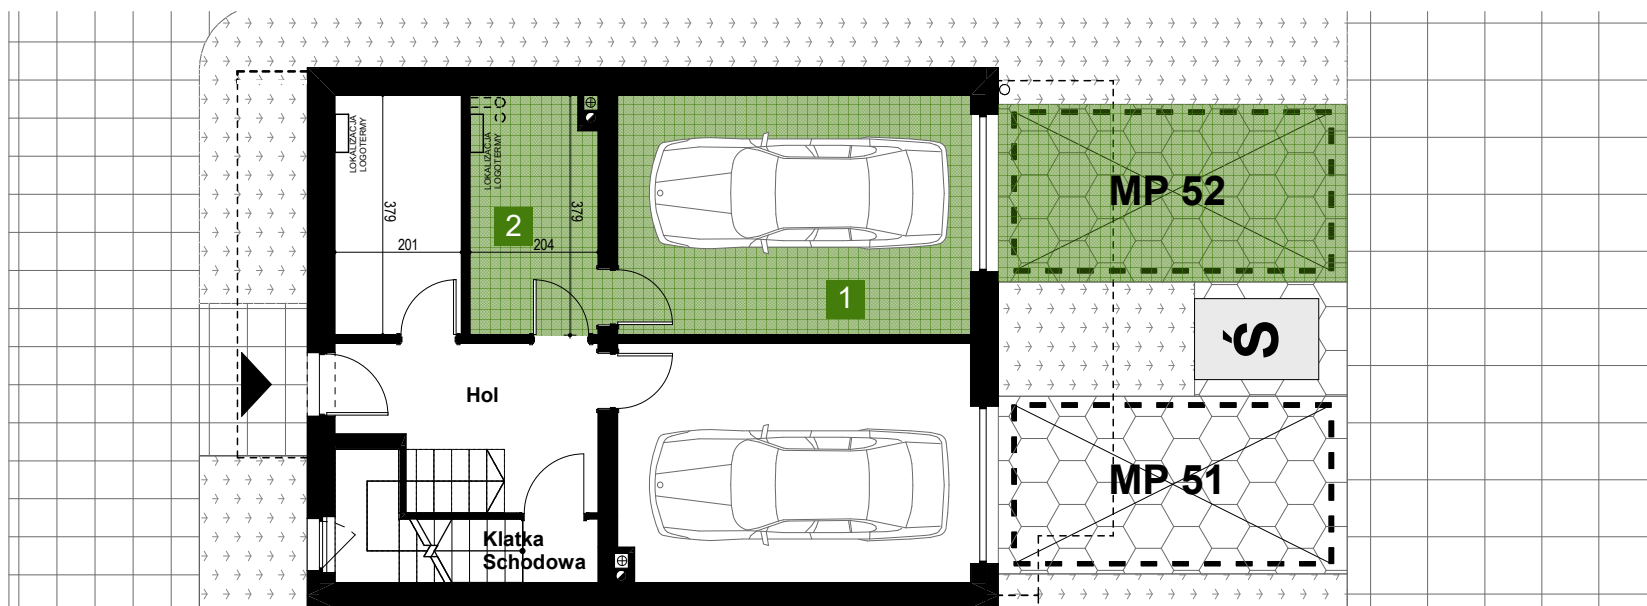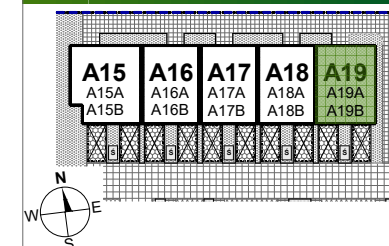

INFORMACJA

Rzut ma charakter informacyjny i nie stanowi oferty w rozumieniu handlowym i Kodeksu Cywilnego. Przedstawiona aranżacja mieszkania, rozmieszczenie mebli i elementów wyposażenia jest przykładowa. Wymiary projektowe orientacyjne bez uwzględnienia grubości tynków ścian wewnętrznych mieszkania. Rzeczywista powierzchnia mieszkania zostanie obliczona na podstawie obmiaru powykonawczego zgodnie z zawartą umową deweloperską. Wizualizacje stanowią element poglądowy. Kolorystyka, elementy bryły budynku oraz elewacja mogą ulec zmianie.

ARCHITEKT

DZIEWOŃSKI
ŁUKASZEWICZ
ARCHITEKCI

DEWELOPER

ARKOP
DEWELOPER

tel: 502 122 330
e-mail: sprzedaz@arkop.com.pl
www.arkop-deweloper.pl
ul. Jarzmanowska 18, 54-530 Wrocław