

OSIEDLE
MARINA V
JÓZEFOSŁAW

sprzedaż:

MAK DOM
GRUPA DEWELOPERSKA

Biuro Centralne
Al. Niepodległości 54, 02-626 Warszawa
www.makdom.pl

inwestor:

MD- WMJ4 sp. z o.o.


projektant:

ARC

AUTORSKA PRACOWNIA ARCHITEKTURY



SCHEMAT
KONDYGNACJI

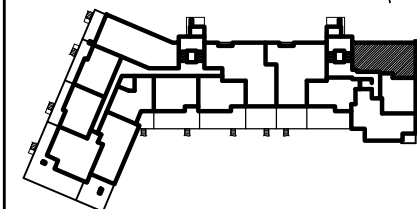

NUMER MIESZKANIA:

D /36

BUDYNEK

D

PIĘTRO


PARTER

mieszkanie:

3 POKOJOWE

powierzchnia mieszkania:

62,49 m²

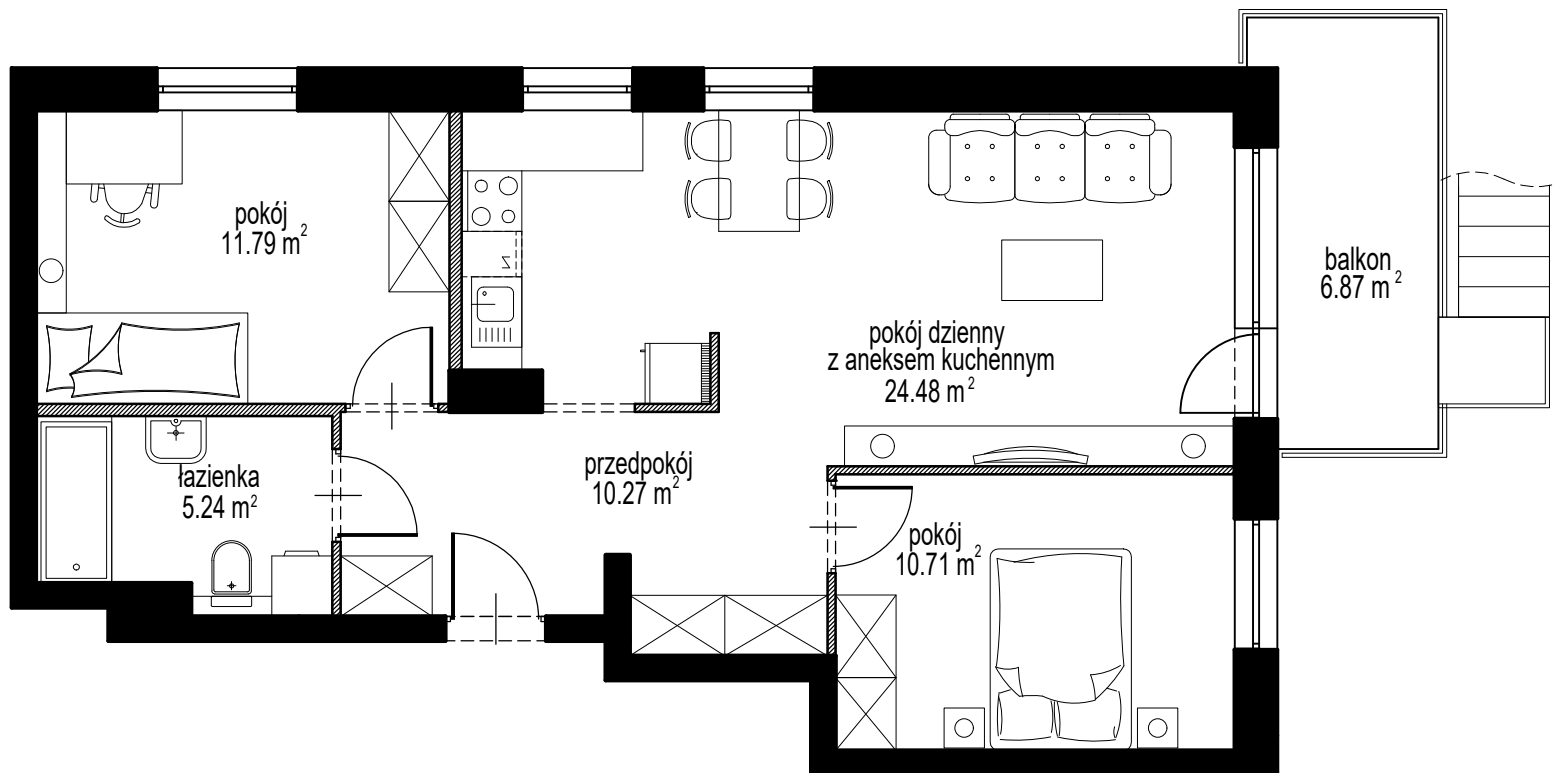

1. POWIERZCHNIĘ UŻYTKOWĄ MIESZKANIA POLICZONO WG NORMY PN-ISO 9836, PRZYJMUJĄC TYNKI GRUBOŚCI 1cm.
2. KARTA KATALOGOWA POKAZUJE PRZYKŁADOWĄ ARANŻACJĘ

SKALA RYSUNKU:

0m 1m 2m 3m