
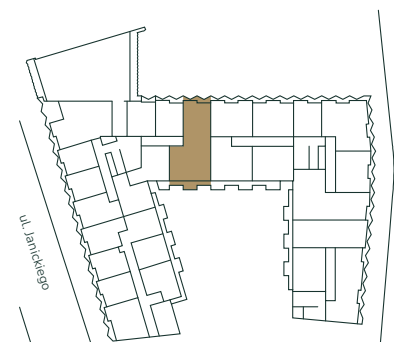


APARTAMENT / apartment: **A 2.04**

PIĘTRO / floor: **2**

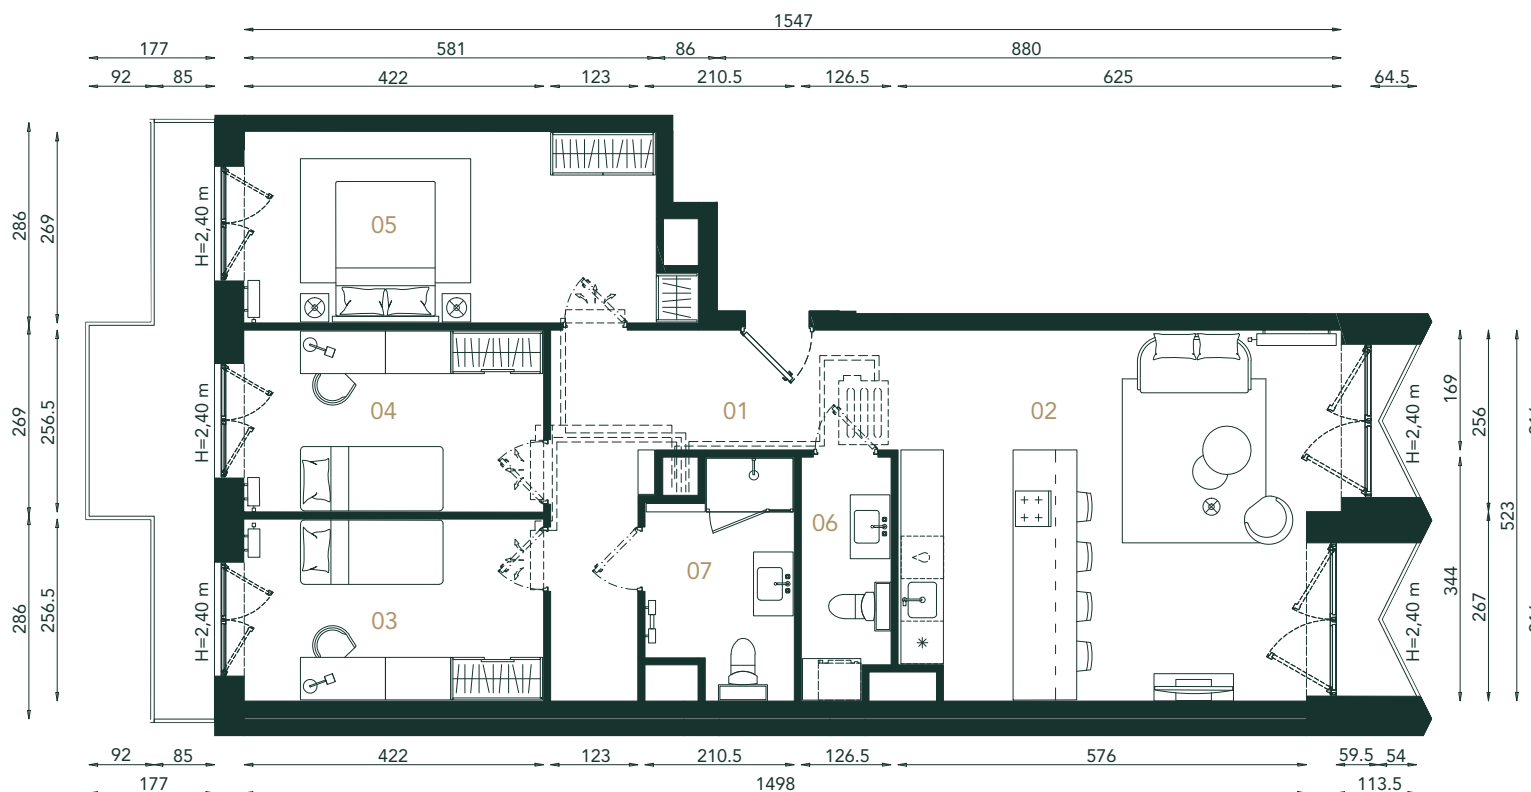

BERNARDYŃSKA 4

Wartość Dla Pokoń

01 PRZEDPOKÓJ hall	12,74m²
02 POKÓJ DZIENNY Z ANEKSEM living room with annex	30,70m²
03 POKÓJ bedroom	10,67m²
04 POKÓJ bedroom	10,75m²
05 POKÓJ bedroom	16,03m²
06 ŁAZIENKA bathroom	4,13m²
07 ŁAZIENKA bathroom	6,13m²

POW. UŻYTKOWA usable area **91,15m²**

BALKONY balconies **12,30m²**

WYS. MIESZKANIA apt. height **2,70m**

Powierzchnie wskazano zgodnie z normą PN ISO 9836:1997 na podstawie projektu budowlanego. Na etapie realizacji prac budowlanych mogą wystąpić nieznaczne różnice. Aranżacja wnętrza tj.: meble, urządzenia, armatura sanitarna, służy wyłącznie celom ilustracyjnym. Materiał reklamowy ma charakter poglądowy.

W przypadku przeprowadzenia instalacji klimatyzacji w związku z koniecznością jej zabudowy w lokalu mogą wystąpić miejscowe obniżenia wysokości lokalu.

Biuro sprzedaży Sales office
ul. Bernardyńska 2C, 50-156 Wrocław

+ 48 792 221 221
sprzedaz@toscom.pl

TOSCOM