




AURORA
OSIEDLE

**Mieszkanie
2 - pokojowe
z aneksem**

55,31 m²
Bud. L
Nr 47

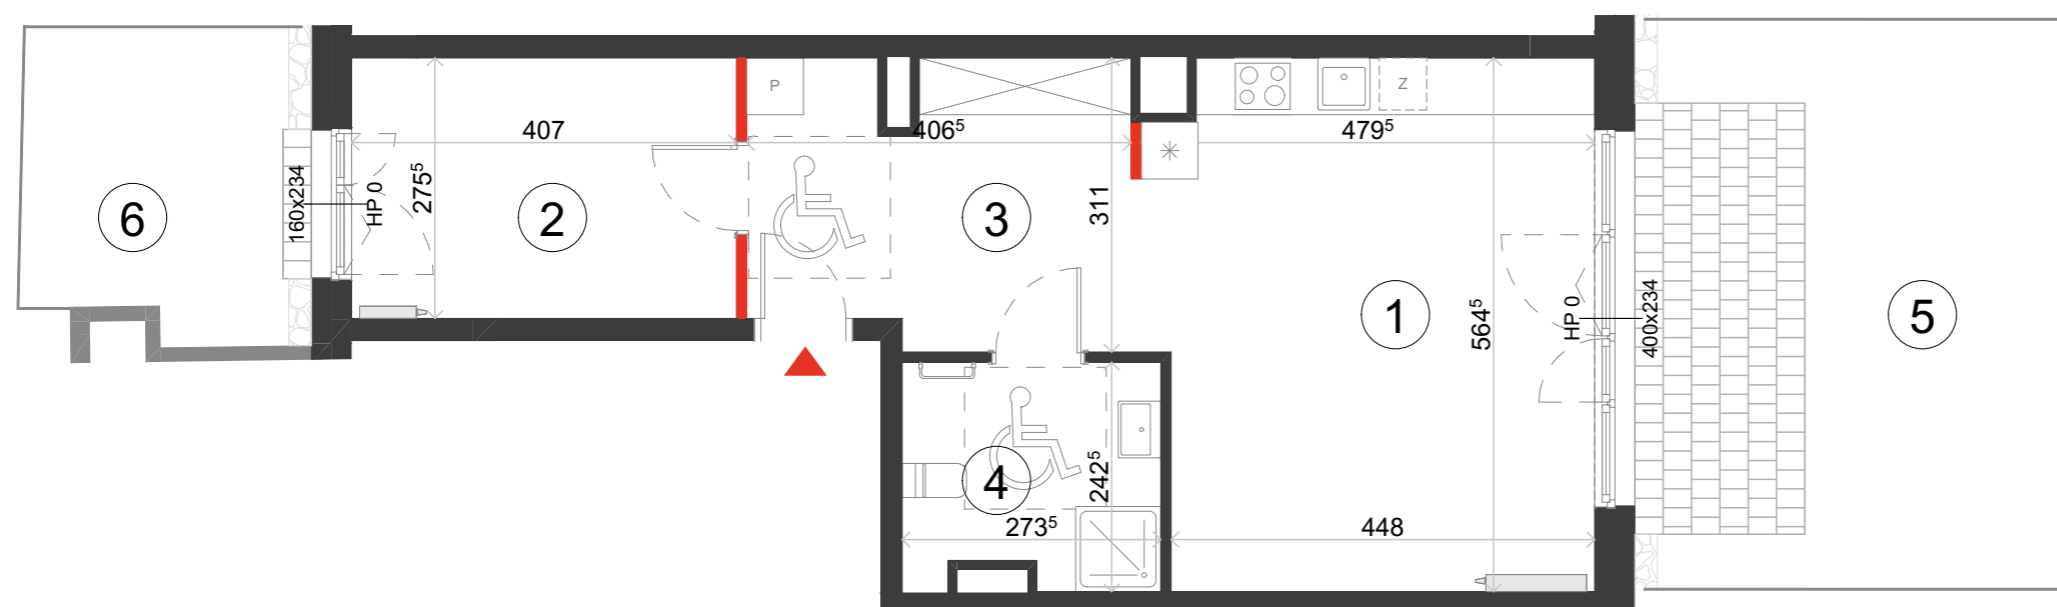

PIĘTRO (P) 1 2 3 4 5 6



1	Pokój dzienny z aneksem	25,98 m ²
2	Sypialnia	11,21 m ²
3	Hol	11,79 m ²
4	Łazienka	6,33 m ²

POWIERZCHNIA UŻYTKOWA 55,31 m²


5	Ogródek lokatorski	27,16 m ²
6	Ogródek lokatorski	9,52 m ²

i Wysokość mieszkania około 263 cm
Powierzchnie liczone wg normy ISO 9836:2022-07

LOKAL DOSTOSOWANY DO UŻYTKOWANIA PRZEZ OSOBY NIEPEŁNOSPRAWNE

 ŚCIANA ROZBIERALNA
 GRZEJNIK C.O.

Lokalizację przyborów sanitarnych, rozmieszczenie punktów oświetleniowych, itp. podano zgodnie z projektem wykonawczym. Mogą wystąpić niewielkie różnice wymiarów i usytuowania elementów powstałe w trakcie realizacji prac budowlanych. Zestawienie powierzchni użytkowych poszczególnych pomieszczeń i lokalu podano na podstawie projektu wykonawczego. Ostateczna powierzchnia zostanie obliczona na podstawie pomiaru powykonawczego zgodnie z wymienioną normą. Aranżacja mieszkania (tj. meble, wyposażenie kuchni i łazienek oraz sanitariaty) ma charakter poglądowy i nie stanowi wyposażenia lokalu w standardzie oferowanym do sprzedaży. Cyfra w indeksie górnym oznacza zaokrąglenie dziesiętne po przecinku, np. 123⁵ = 123,5 cm.

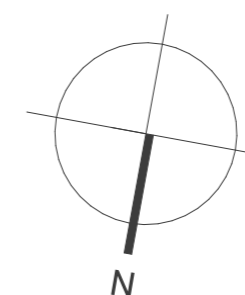



BIURO SPRZEDAŻY
Ul. Jutrzenki 139
aurora@dantex.pl
22 123 75 97