

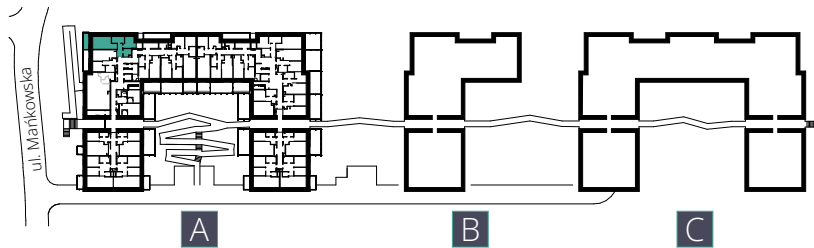


KARTA MIESZKANIA A.7 | 3 pokoje | 54,14 m²

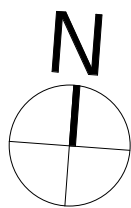

- 1. Powierzchnia Użytkowa Lokalu Mieszkalnego obejmuje powierzchnię wszystkich pomieszczeń mierzoną zgodnie z rozporządzeniem Ministra Rozwoju z dnia 11 września 2020 r. w sprawie szczegółowego zakresu i formy projektu budowlanego w oparciu o wytyczne normy PN-ISO 9836:2015-12.
- 2. Urządzenia sanitarne, kuchenne, umeblowanie oraz drzwi wewnątrzlokalowe nie stanowią wyposażenia lokalu.
- 3. Lokalizacja przyborów sanitarnych, rozmieszczenie punktów instalacyjnych, itp. podane zgodnie z projektem budowlanym. Mogą wystąpić niewielkie różnice usytuowania tych elementów powstałe w trakcie realizacji prac budowlanych.

Niniejszy plan ma charakter informacyjno-marketingowy i nie stanowi oferty w rozumieniu Kodeksu Cywilnego.

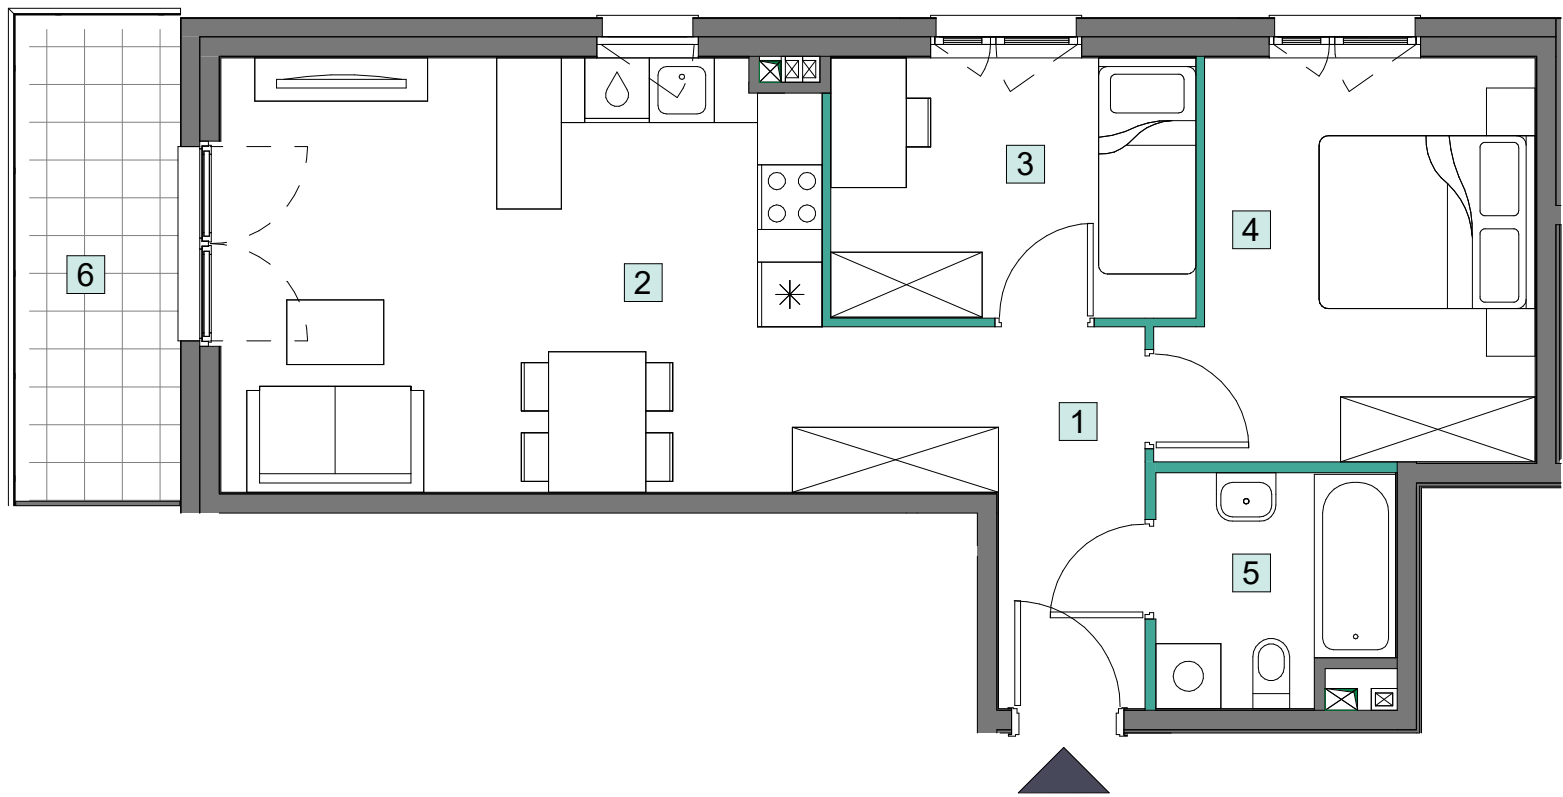

UL. MAŃKOWSKA, WARSZAWA

BUDYNEK	A
KŁATKA	II
PIĘTRO	0
LICZBA POKOI	3

NR LOKALU A.7

POWIERZCHNIA UŻYTKOWA 54,14 m²

WYKAZ POMIESZCZEŃ

1. Korytarz	4,80 m ²
2. Salon z aneksem	24,67 m ²
3. Sypialnia 1	8,15 m ²
4. Sypialnia 2	12,03 m ²
5. Łazienka	4,49 m ²

Powierzchnia pod ścianami działowymi wliczana do Powierzchni Sprzedażowej Lokalu Mieszkaniowego	1,19
---	------

6. Taras	6,11 m ²
----------	---------------------