

lokal D1.10

nr na projekcie B-1.10

Lokal mieszkalny


1 pokojowy

25,28 m²

przedpokój	4,14
łazienka	4,33
an.kuchenny	2,89
pokój dzienny	13,92


1 PIĘTRO

usytuowanie lokalu na kondygnacji

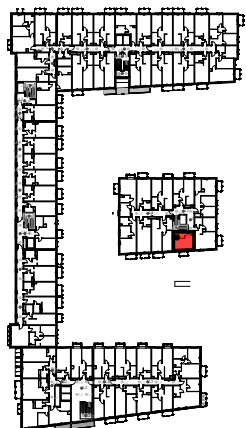

UWAGA: POWIERZCHNIE POMIESZCZEŃ NA RYSUNKU
PODANO WG NORMY - ISO 9836-2015-12

Niniejsza karta katalogowa ma charakter poglądowy i nie stanowi oferty w
rozumieniu przepisów Kodeksu Cywilnego

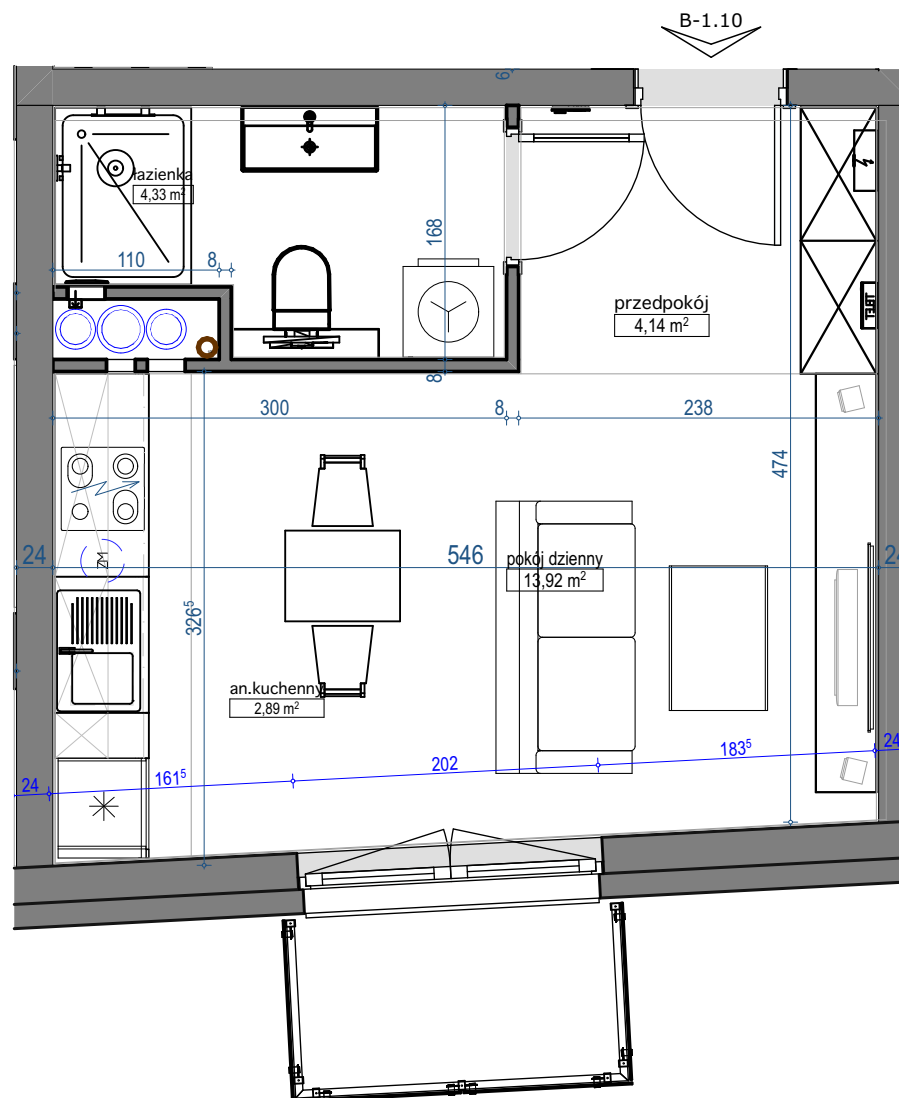

skala 1:50

