


Centralna Vita

nr F.001



Powierzchnia **76,59 m²**

Parter

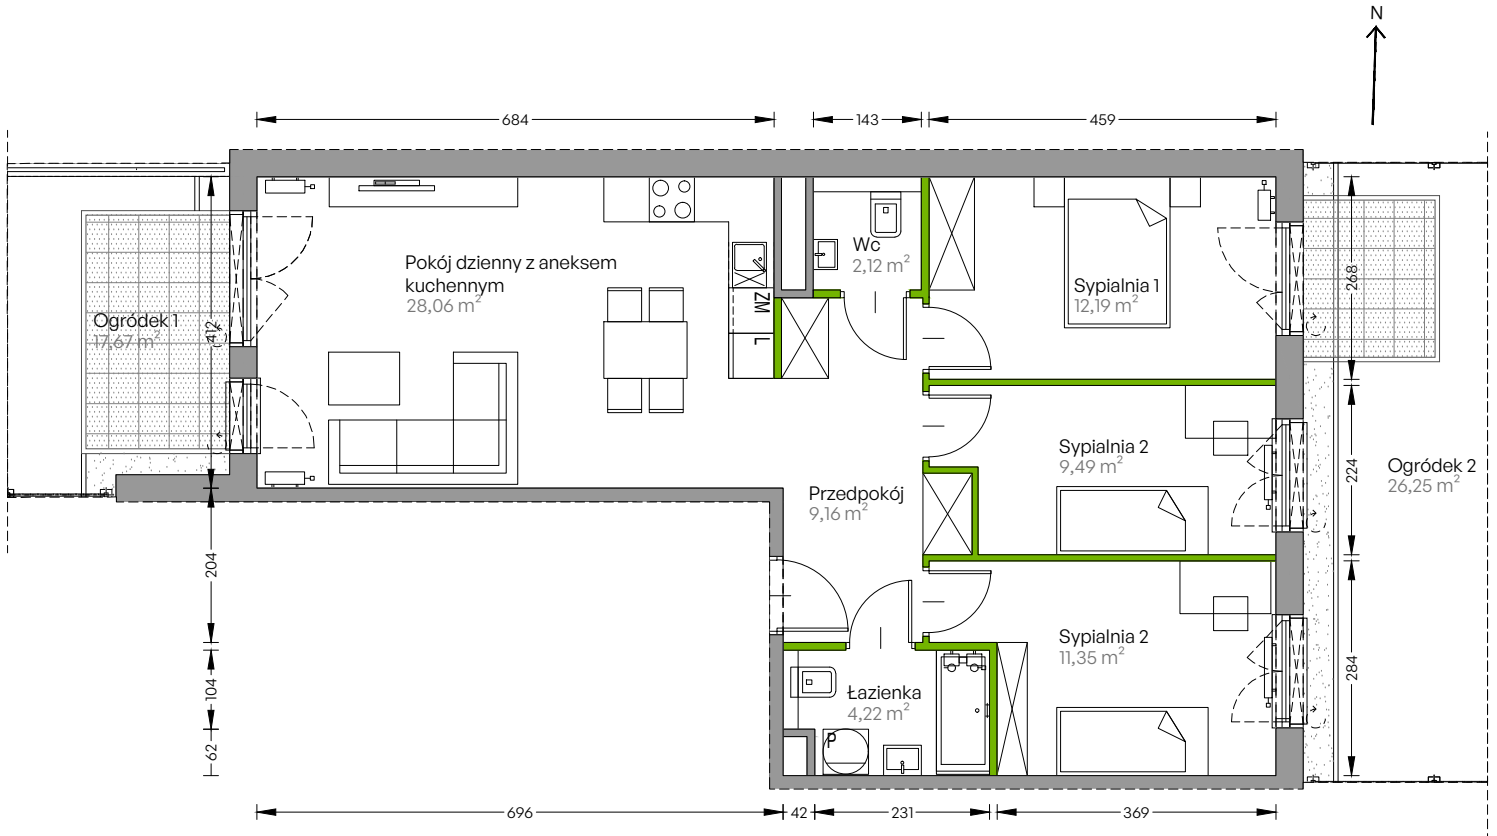

Aranzacja mieszkania jest przykładowa

Powierzchnia użytkowa

przedpokój	9,16 m ²
sypialnia 1	12,19 m ²
sypialnia 2	9,49 m ²
sypialnia 3	11,35 m ²
pokój dzienny z aneksem kuchennym	28,06 m ²
łazienka	4,22 m ²
wc	2,12 m ²
Razem	76,59 m²
+ogródek 1	17,67 m ²
+ogródek 2	26,25 m ²

U nas nigdy nie płacisz za powierzchnię pod ścianami działowymi!

Powierzchnia użytkowa wg PN-ISO 9836:1997

Rzut kondygnacji Parter



Plan osiedla Budynek F

