


Traugutta Vita.

nr A14



Powierzchnia **76,84m²**

Piętro 1

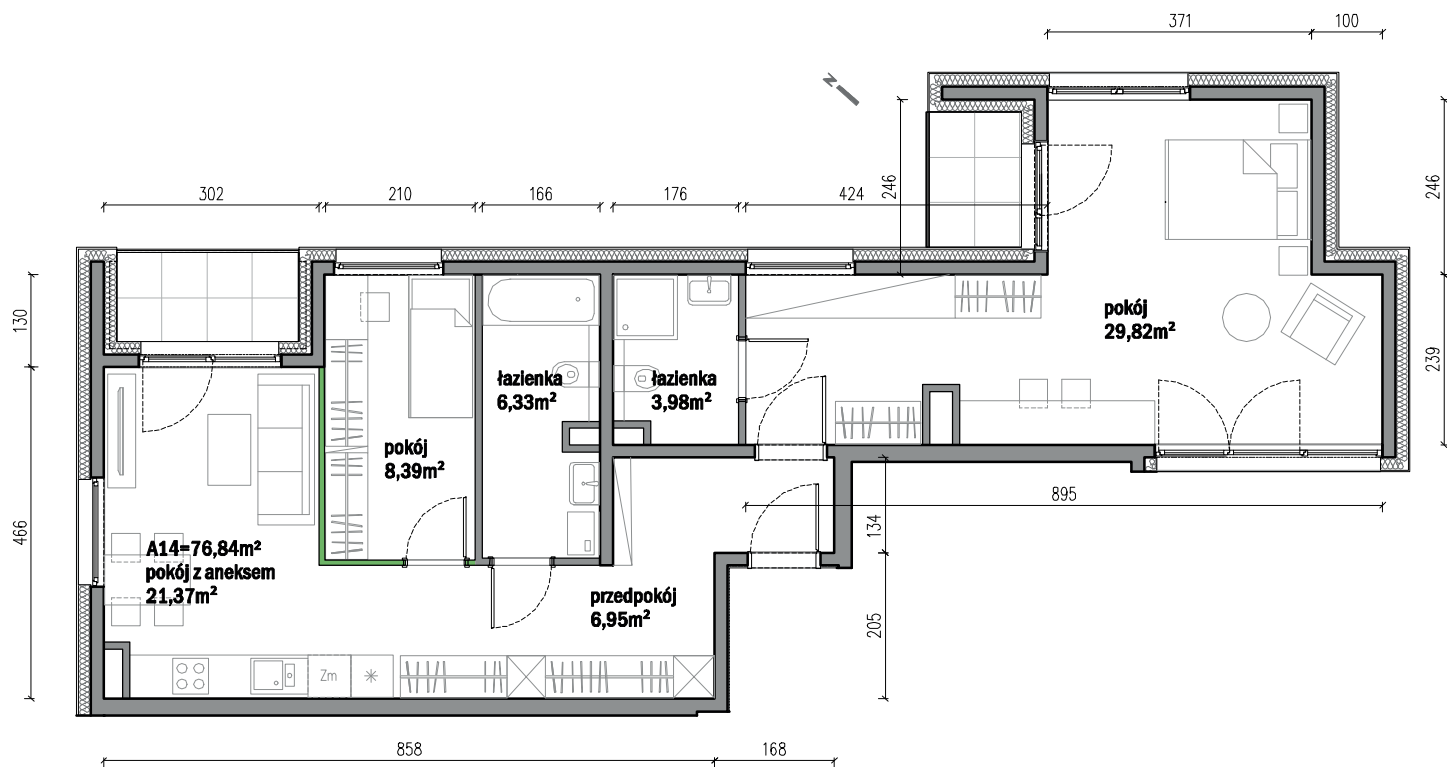

Aranżacja mieszkania jest przykładowa

Powierzchnia użytkowa

pokój z aneksem kuchennym	21,37m ²
pokój	8,39m ²
łazienka	6,33m ²
pokój	29,82m ²
łazienka	3,98m ²
przedpokój	6,95m ²
Razem	76,84m²
+taras	3,20m ²
+taras	2,47m ²

Rzut kondygnacji Piętro 1

