
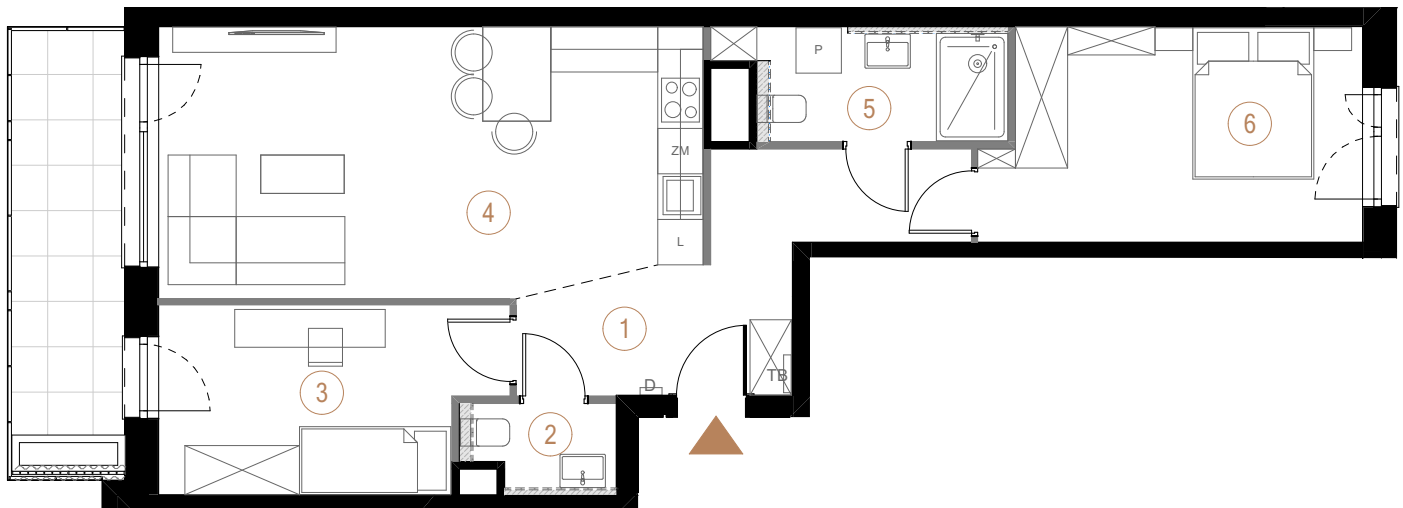


budynek  
C

piętro  
4

powierzchnia  
mieszkania  
67,59 m<sup>2</sup>

liczba  
pokoi  
3

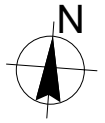

■ Ściany działowe      ■ Ściany nośne

1	przedpokój	10,45
2	toaleta	2,24
3	pokój 1	10,65
4	salon + aneks kuchenny	25,23
5	łazienka	5,32
6	pokój 2	13,70
		67,59 m <sup>2</sup>
balkon		9,30

