


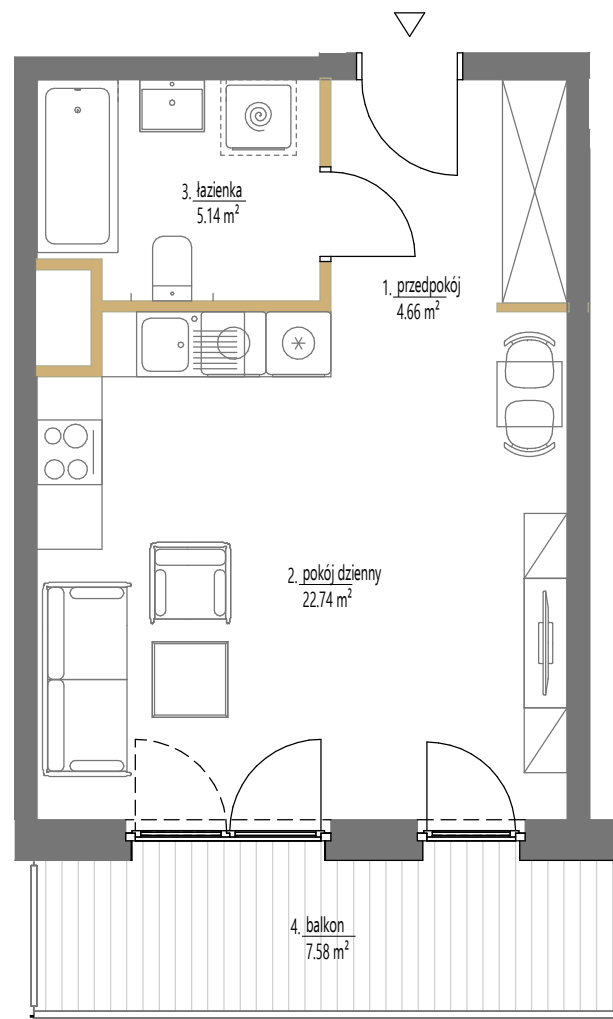

SKALA: 1:75  
1 2 m  
ściany działowe

**westa**  
INVESTMENTS

ADRES INWESTYCJI w rejonie ul. Anny Szwed-Śniadowskiej w Krakowie, [www.essa-kliny.pl](http://www.essa-kliny.pl)  
BIURO SPRZEDAŻY +48 789 409 732, +48 503 903 675, [sprzedaz@essa-kliny.pl](mailto:sprzedaz@essa-kliny.pl)  
DEVELOPER: GREEN TOWN DEVELOPMENT Sp. z o. o., ul. Floriańska 15/4, 31-019 Kraków

Niniejsza karta ma charakter poglądowy i przedstawia przykładową aranżację lokalu. Rzut lokalu został przygotowany na potrzeby rezerwacji mieszkania.  
Ostateczna powierzchnia użytkowa lokalu ustalona będzie w trakcie pomiaru powykonawczego wg. PN-ISO 9836.


### Budynek A1

|                     |                            |
|---------------------|----------------------------|
| Lokal mieszkalny nr | <b>119</b>                 |
| Powierzchnia        | <b>32,54 m<sup>2</sup></b> |
| Piętro              | 2                          |
| Pokoje              | 1                          |

### Zestawienie powierzchni

|   |               |                      |
|---|---------------|----------------------|
| 1 | przedpokój    | 4.66 m <sup>2</sup>  |
| 2 | pokój dzienny | 22.74 m <sup>2</sup> |
| 3 | łazienka      | 5.14 m <sup>2</sup>  |
| 4 | balkon        | 7.58 m <sup>2</sup>  |

### SCHEMAT OSIEDLA

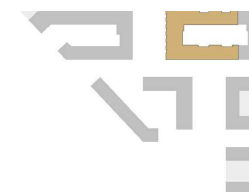

### POŁOŻENIE NA KONDYGNACJI

