



inwestor:

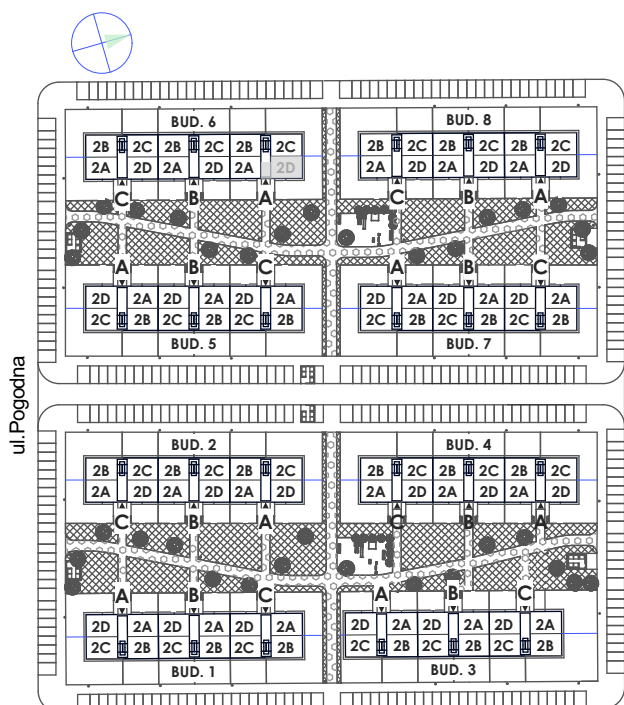

WROCLAWSKIE PRZEDSIĘBIORSTWO
BUDOWNICTWA MIESZKANIOWEGO
„MÓJ DOM” S.A.

Zielona Lutynia

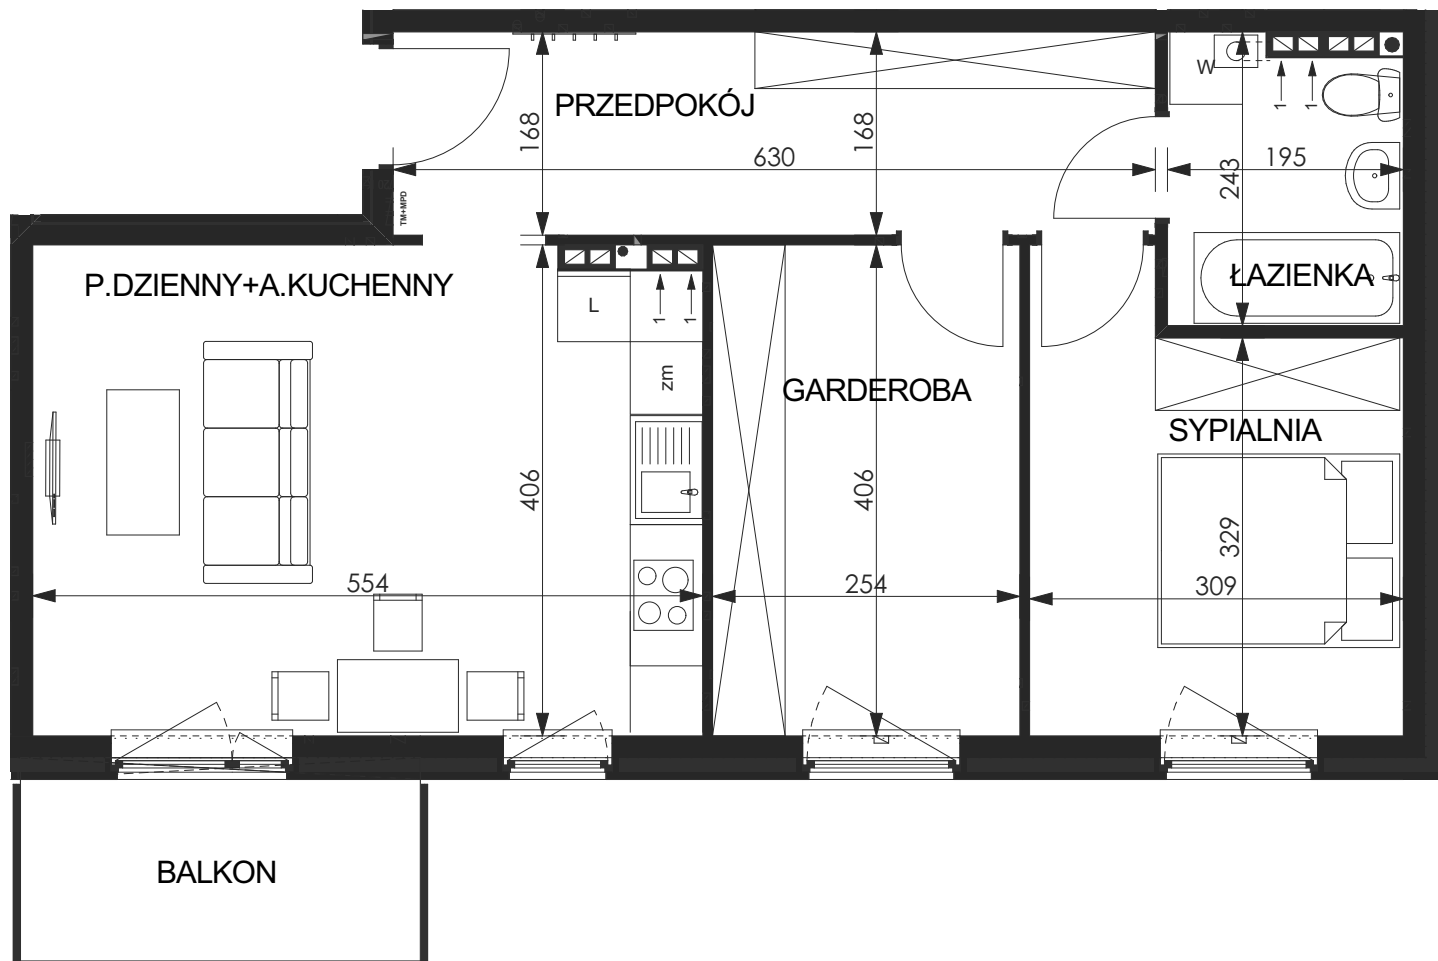

WRÓBLOWICE, UL. POGODNA

BUDYNEK 6
Klatka A
Kondygnacja II (1piętro)
Mieszkanie 2D
M - 2 pok.

powierzchnia użytkowa -	58,6 m²
- przedpokój	10,6 m ²
- pokój dzienny+ aneks kuchenny	22,2 m ²
- sypialnia	11,0 m ²
- garderoba	10,3 m ²
- łazienka	4,5 m ²
- balkon	5,0 m ²