

# NOWA CEGIELNIA

OSIEDLE

BUDYNEK MIESZKANIE PIĘTRO POKOJE  
B9 M3 0,1 2  
antresola

POWIERZCHNIA\*: 88.67 m<sup>2</sup>

POWIERZCHNIA NETTO: 87.33 m<sup>2</sup>

PARTER

01 Klatka schodowa 2.35 m<sup>2</sup>

PIĘTRO 1

02 Klatka schodowa 4.63 m<sup>2</sup>

03 Salon z aneksem 28.64 m<sup>2</sup>

04 łazienka 5.67 m<sup>2</sup>

05 Pokój 11.70 m<sup>2</sup>






06 Gabinet 5.63 m<sup>2</sup>

07 Korytarz 6.07 m<sup>2</sup>


ANTRESOLA

08 Klatka schodowa 4.80 m<sup>2</sup>

09 Antresola 19.19 m<sup>2</sup>

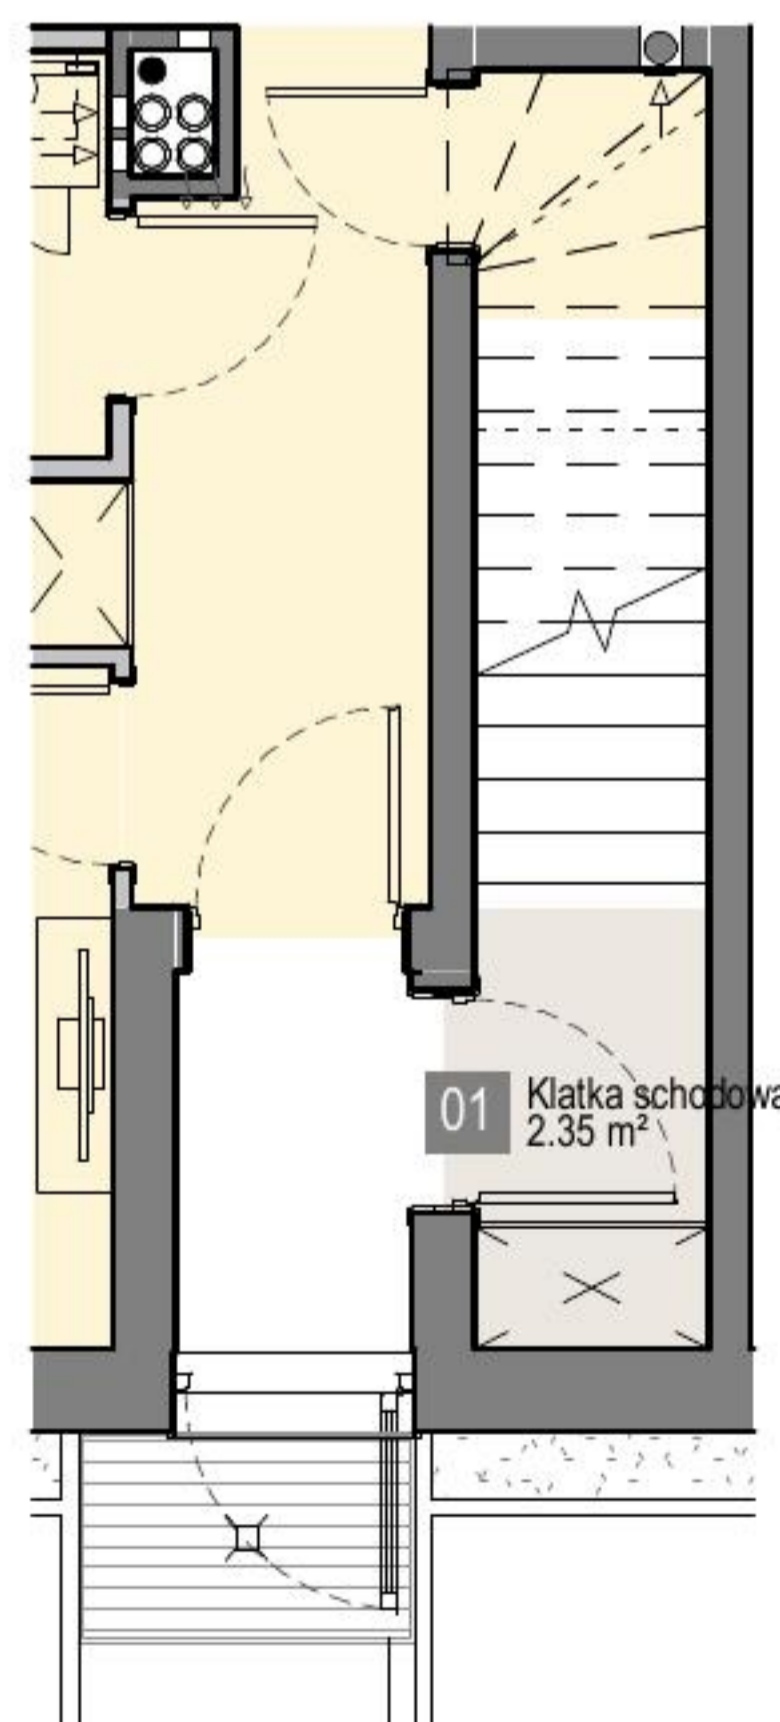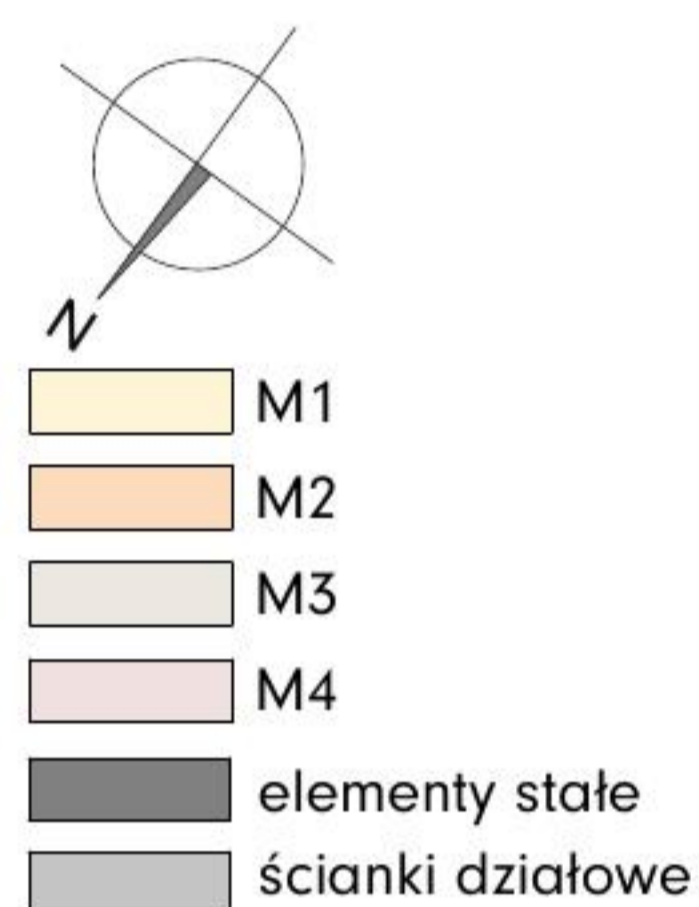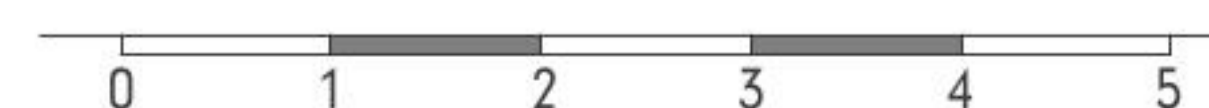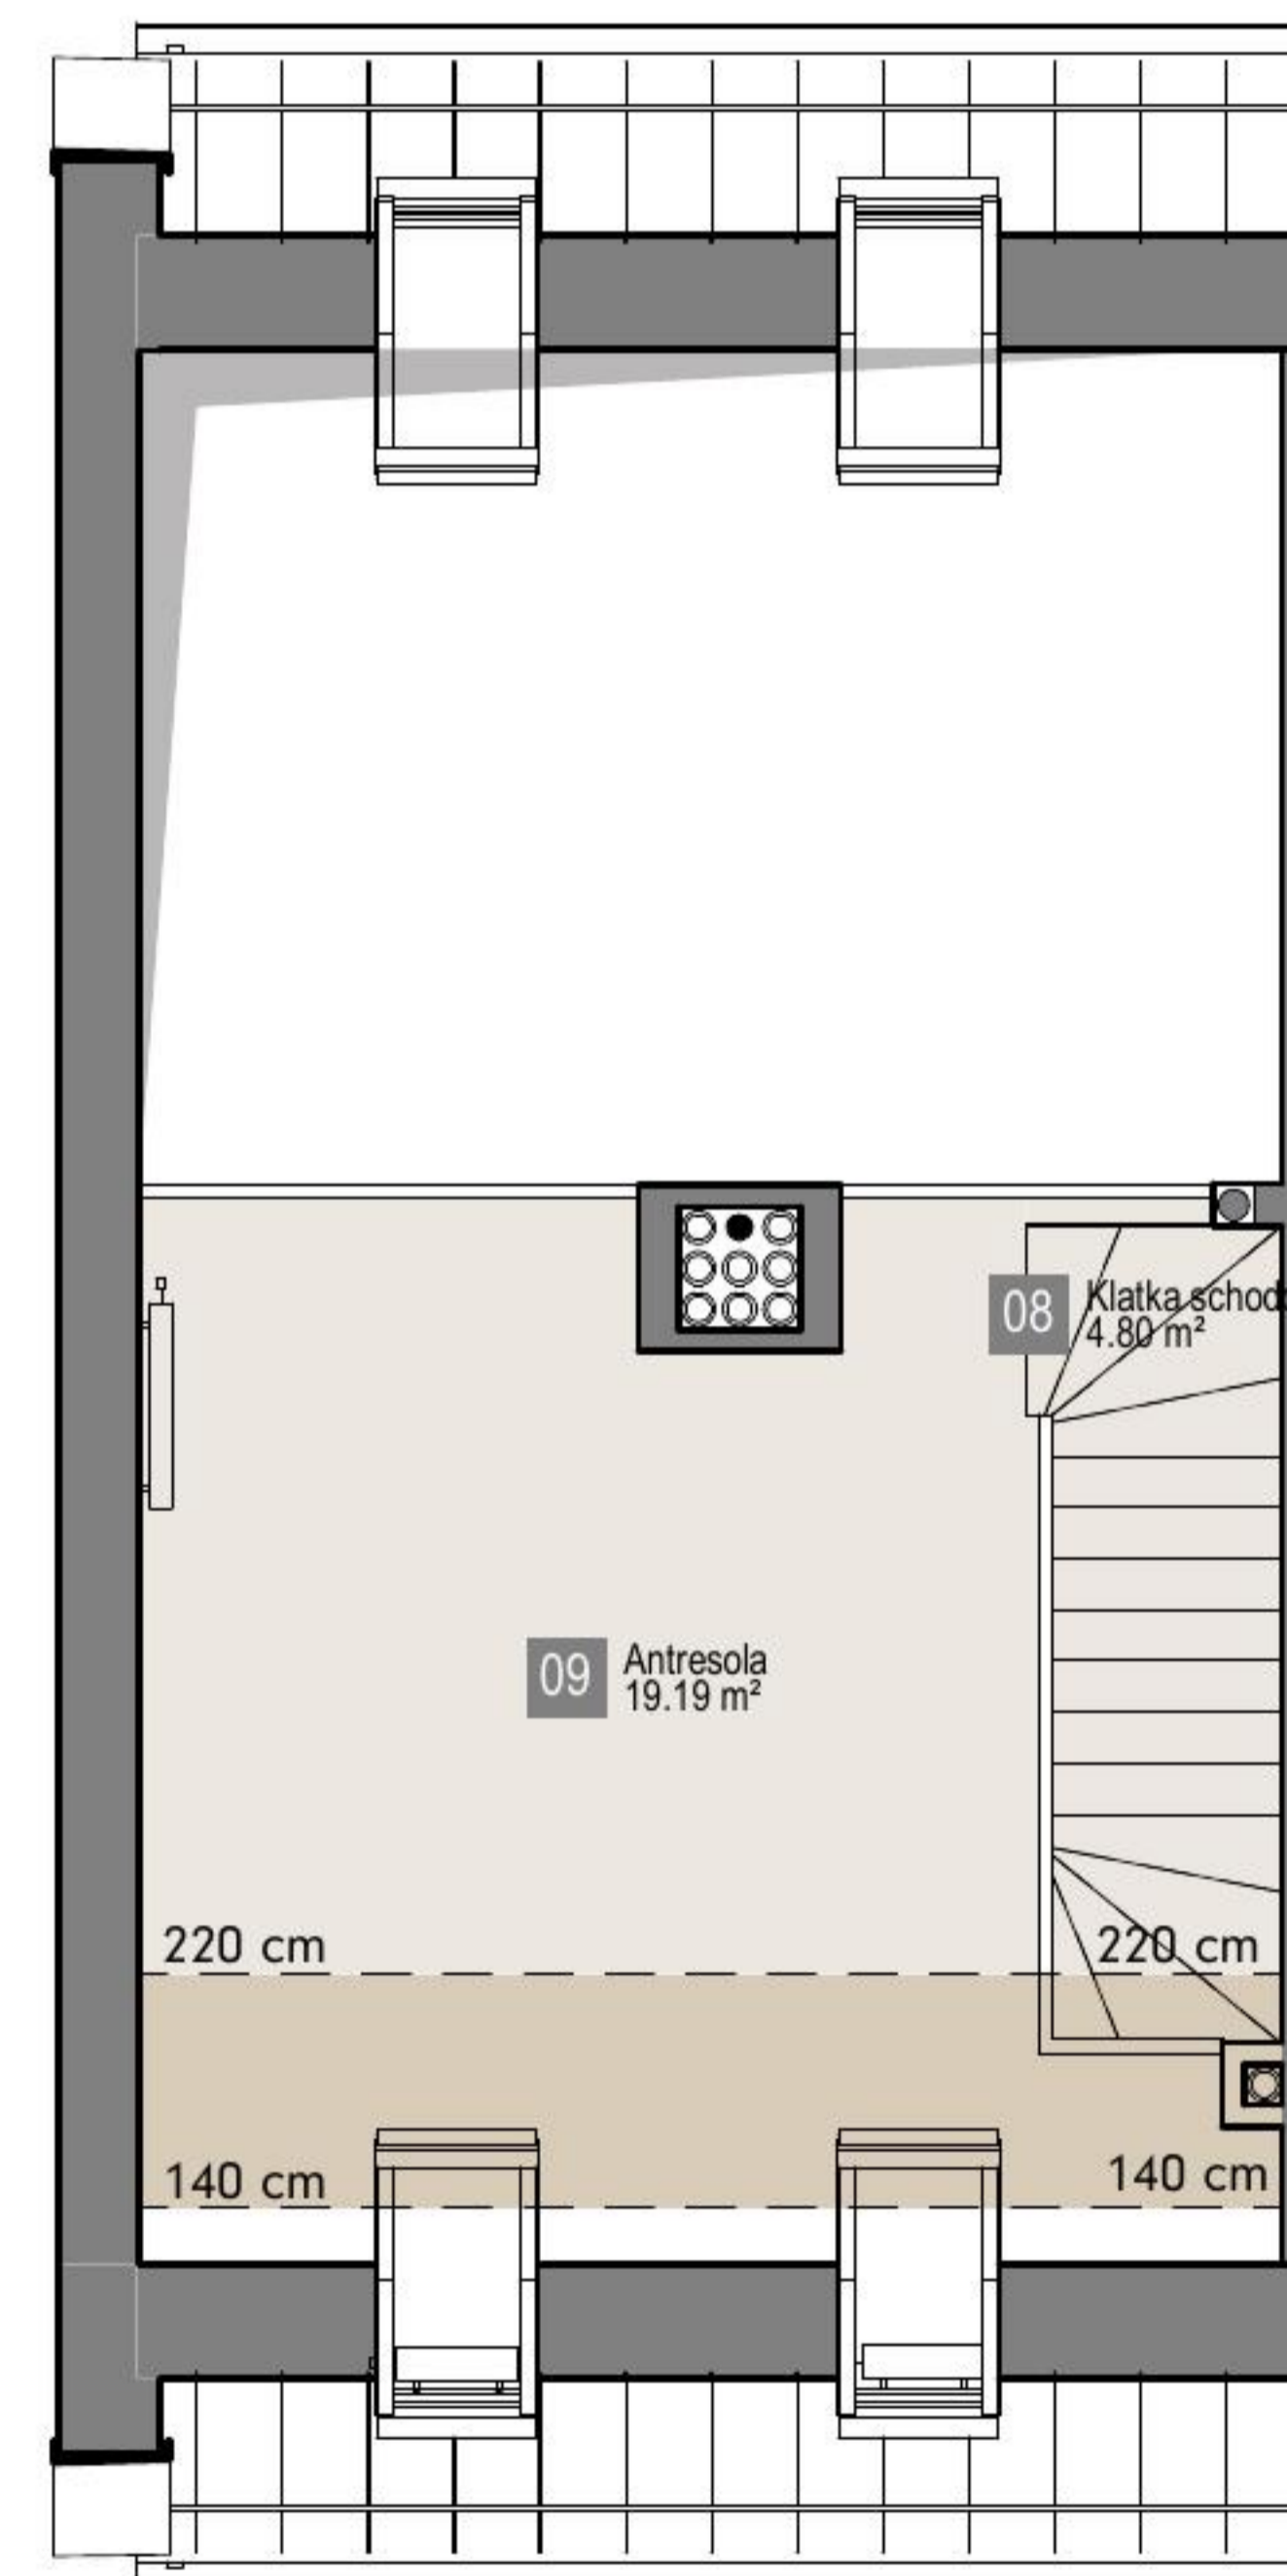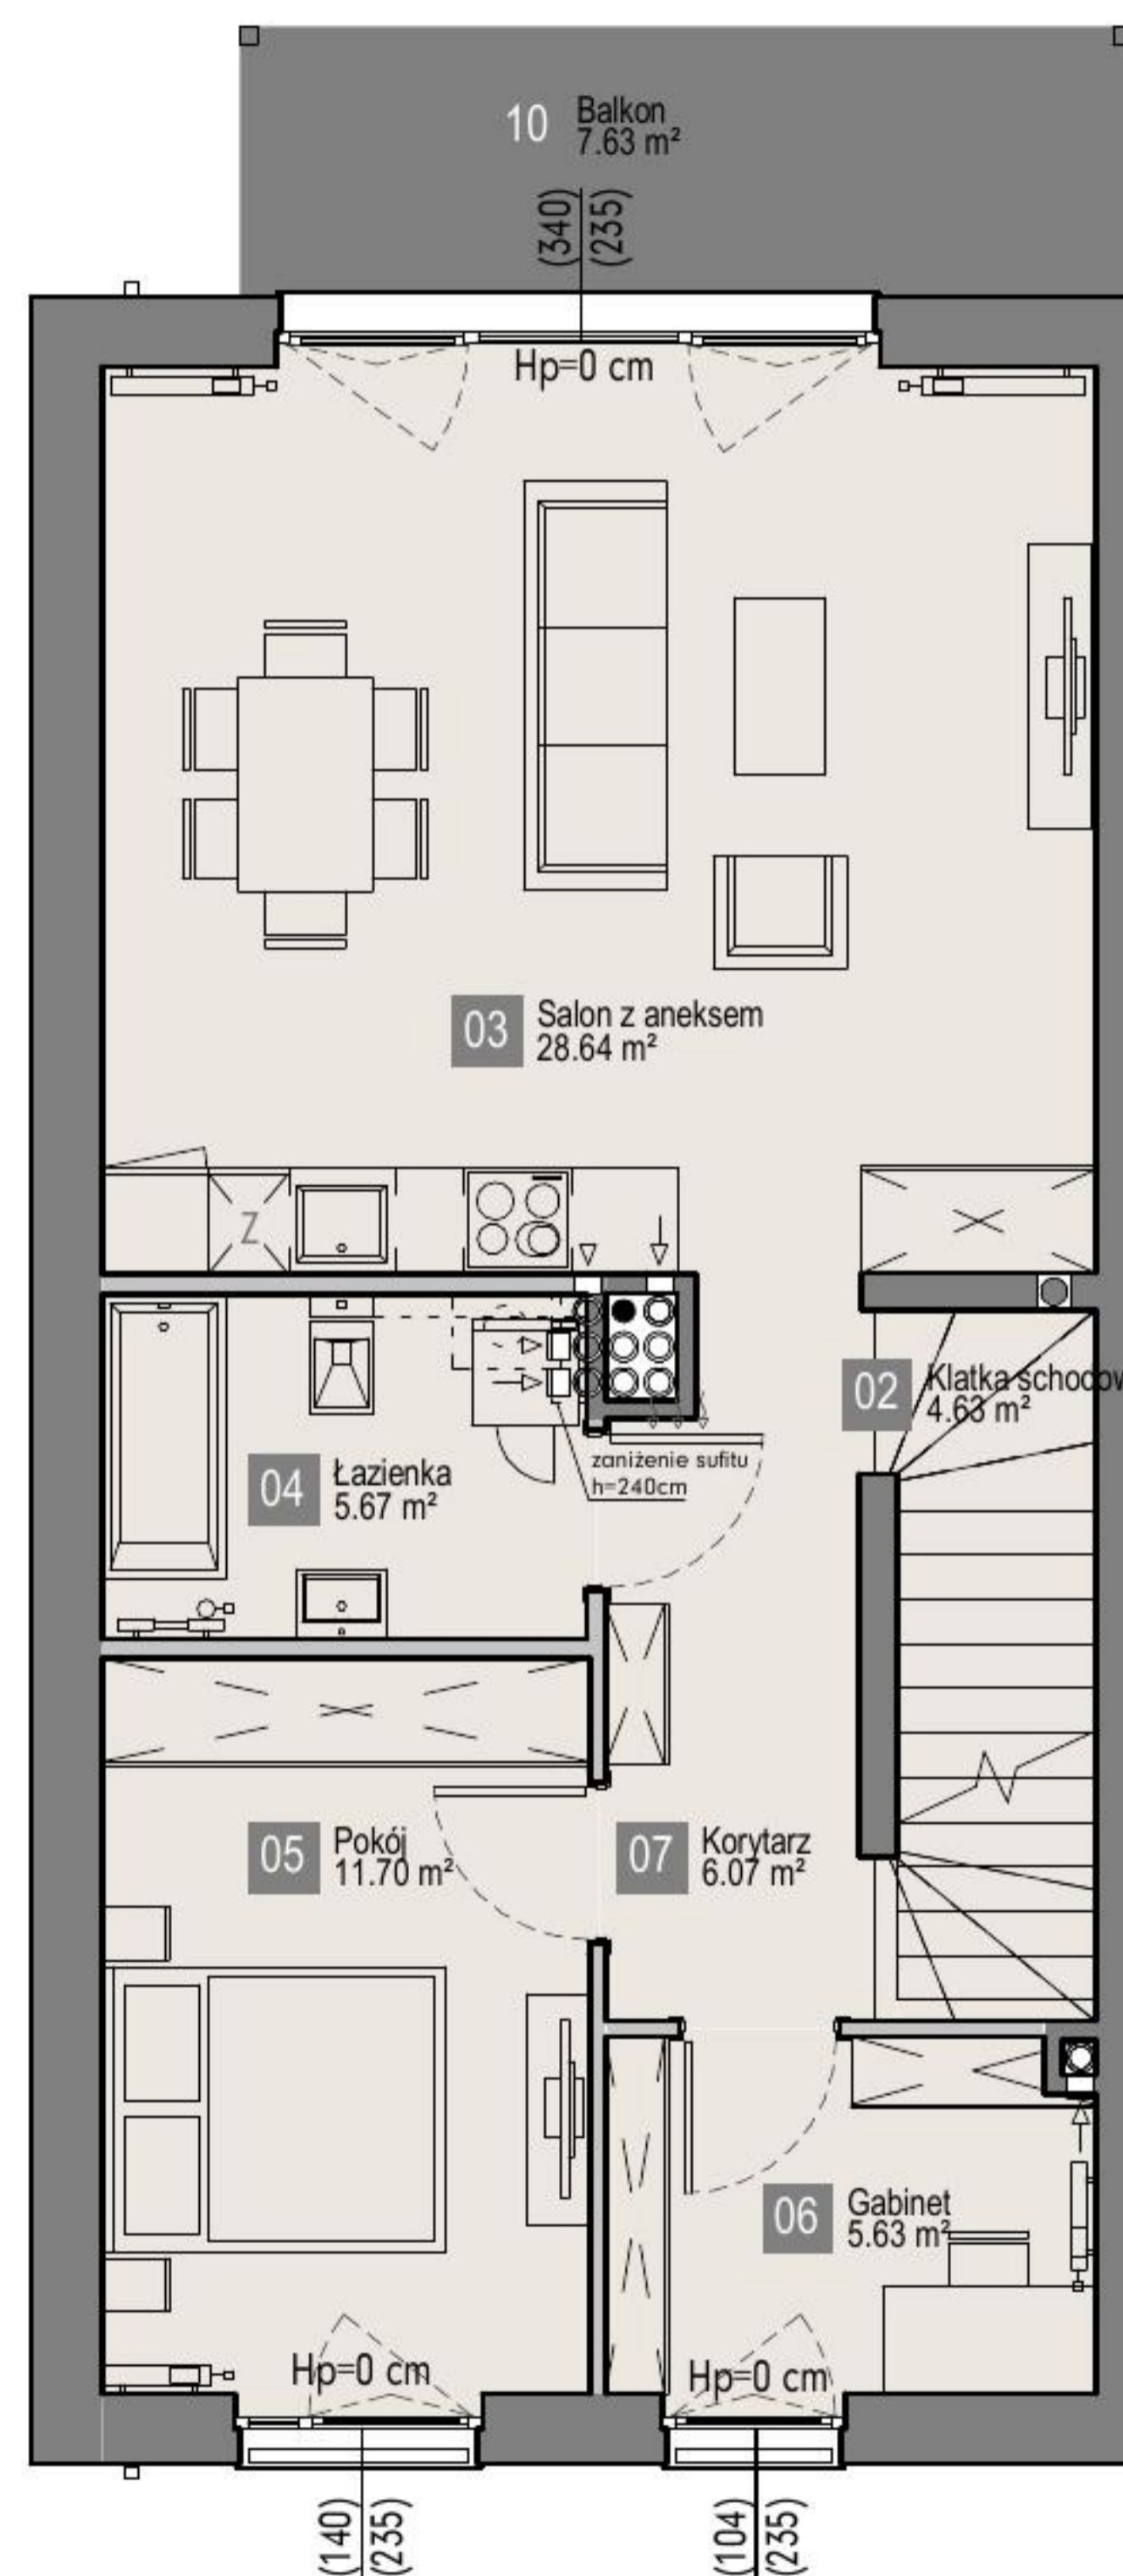

Karta przedstawia przykładowe wyposażenie pomieszczeń, które nie jest przedmiotem umowy.  
\*Powierzchnie zgodnie z normą PN-ISO 9836:1997- do powierzchni wliczono powierzchnie zajęte przez ścianki działowe nadające się do demontażu. Plan mieszkania może ulec niewielkim zmianom w trakcie realizacji budynku.

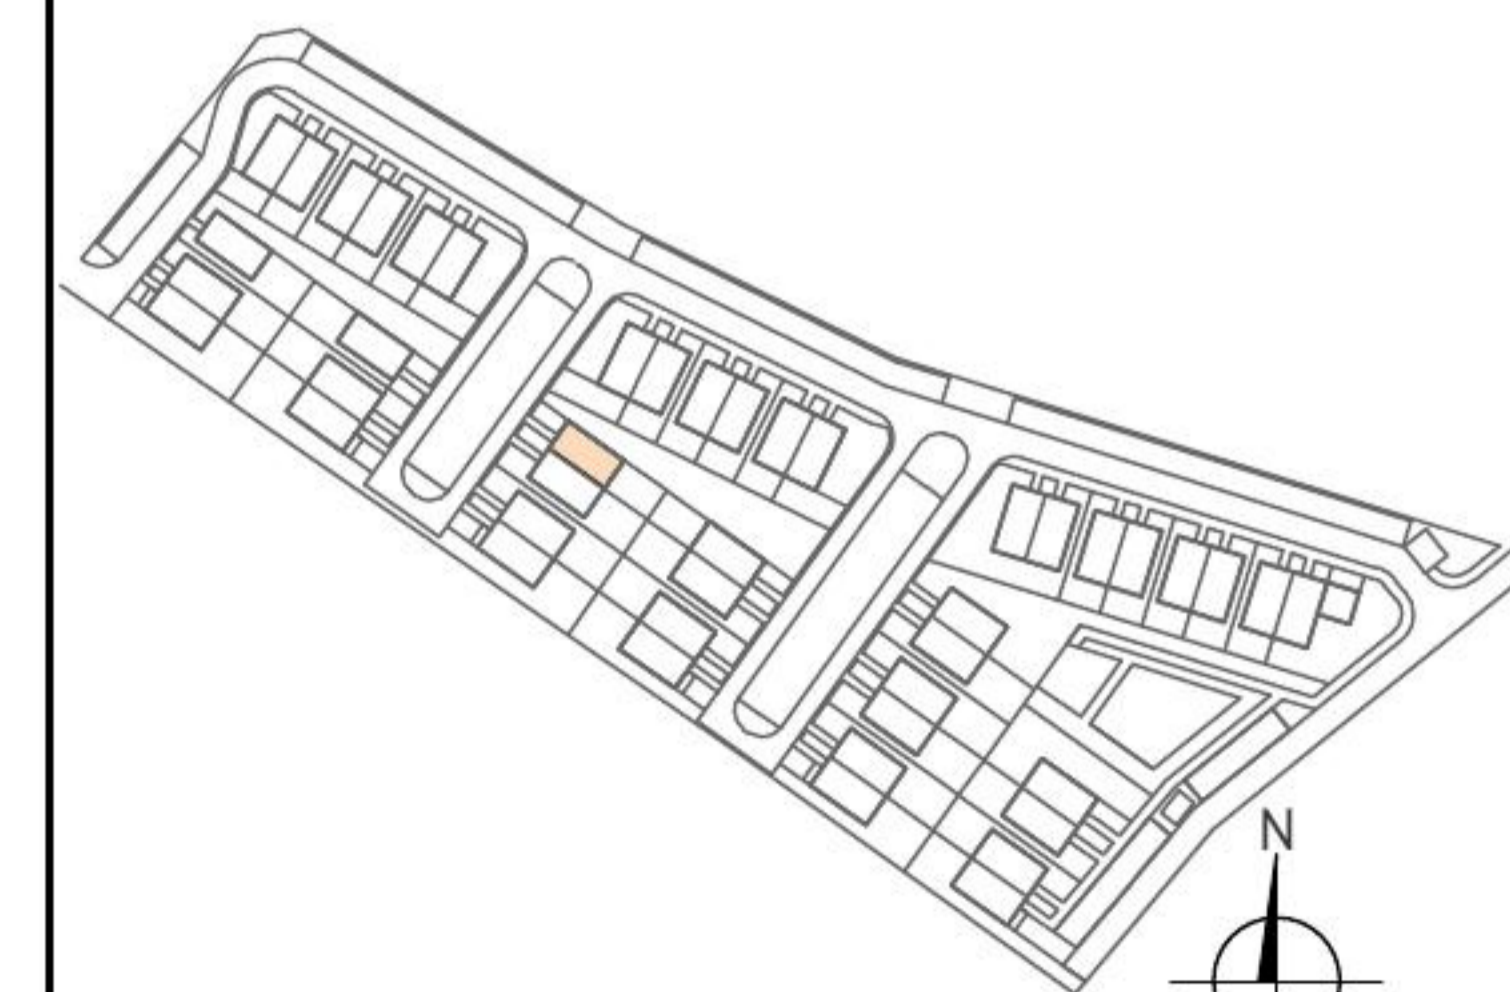

**ACTIVA**  
DEVELOPER

**BIURO SPRZEDAŻY**  
80-174 Gdańsk, ul. Turzycowa 45/1  
512 413 238  
www.activa.pl