



BUDYNEK WIELORODZINNY

ul. Smugowa 10/12 Łódź


nr.dz. 140/6

www.modernhelenow.pl

e-mail: bsmlodz@atal.pl

telefon: (+48) 42 632 23 43; (+48) 42 632 90 57

ATAL S.A. Biuro Sprzedaży Mieszkań, 91-002 Łódź ul. Drewnowska 43a lok. LB1

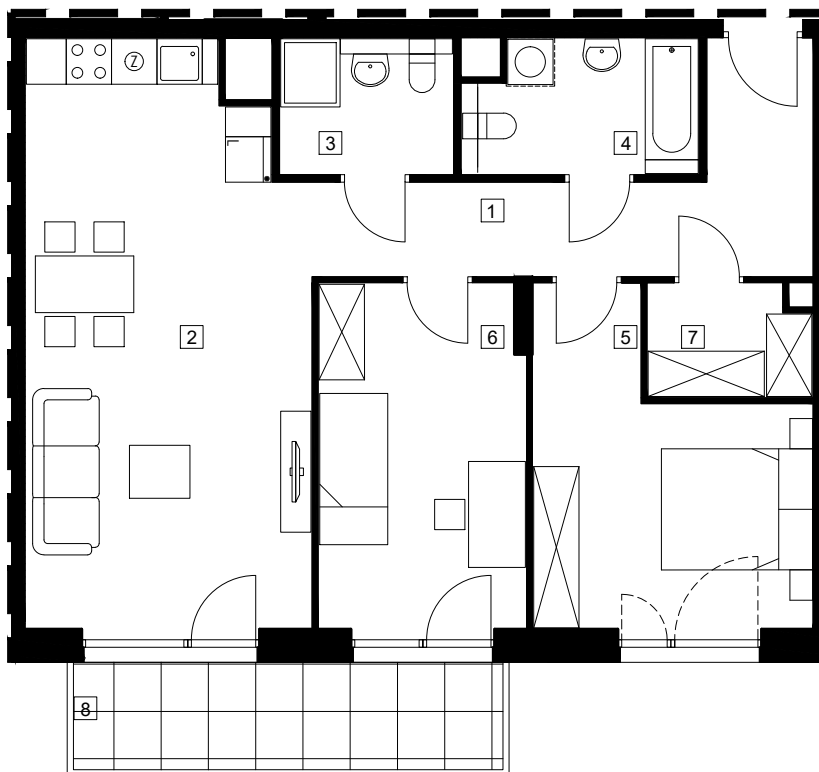


SKALA 1:100

MIESZKANIE M2.1.92

PIĘTRO +1

| | | |
|------------------------------|-----------------------------------|----------------------------|
| 1 | przedpokój | 10,80 m ² |
| 2 | pokój dzienny z aneksem kuchennym | 27,82 m ² |
| 3 | łazienka | 4,04 m ² |
| 4 | łazienka | 5,19 m ² |
| 5 | sypialnia | 12,41 m ² |
| 6 | sypialnia | 13,18 m ² |
| 7 | garderoba | 3,16 m ² |
| POWIERZCHNIA UŻYTKOWA | | 76,60 m² |
| 8 | balkon | 8,07 m ² |

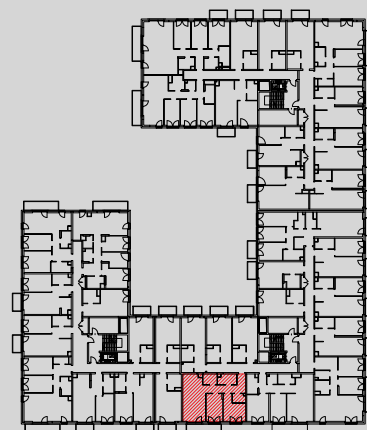

1. Wymiary pomieszczeń, lokalizację przyborów sanitarnych i inne podano na podstawie projektu budowlanego. W toku budowy mogą wystąpić różnice w stosunku do projektu, wynikające ze specyfiki prac budowlanych.

2. Powierzchnia użytkowa jest obliczona w świetle pionowych przegród w stanie wykończonym, na poziomie podłogi, bez uwzględnienia listew przypodłogowych, progów itp.

3. Powierzchnia lokali oraz pomieszczeń określona jest na podstawie rozporządzenia Ministra Rozwoju w sprawie szczegółowego zakresu i formy projektu budowlanego z dnia 11 września 2020 r. oraz przy uwzględnieniu treści Polskiej Normy PN-ISO 9836:2022-07