




cygańska GÓRA 5


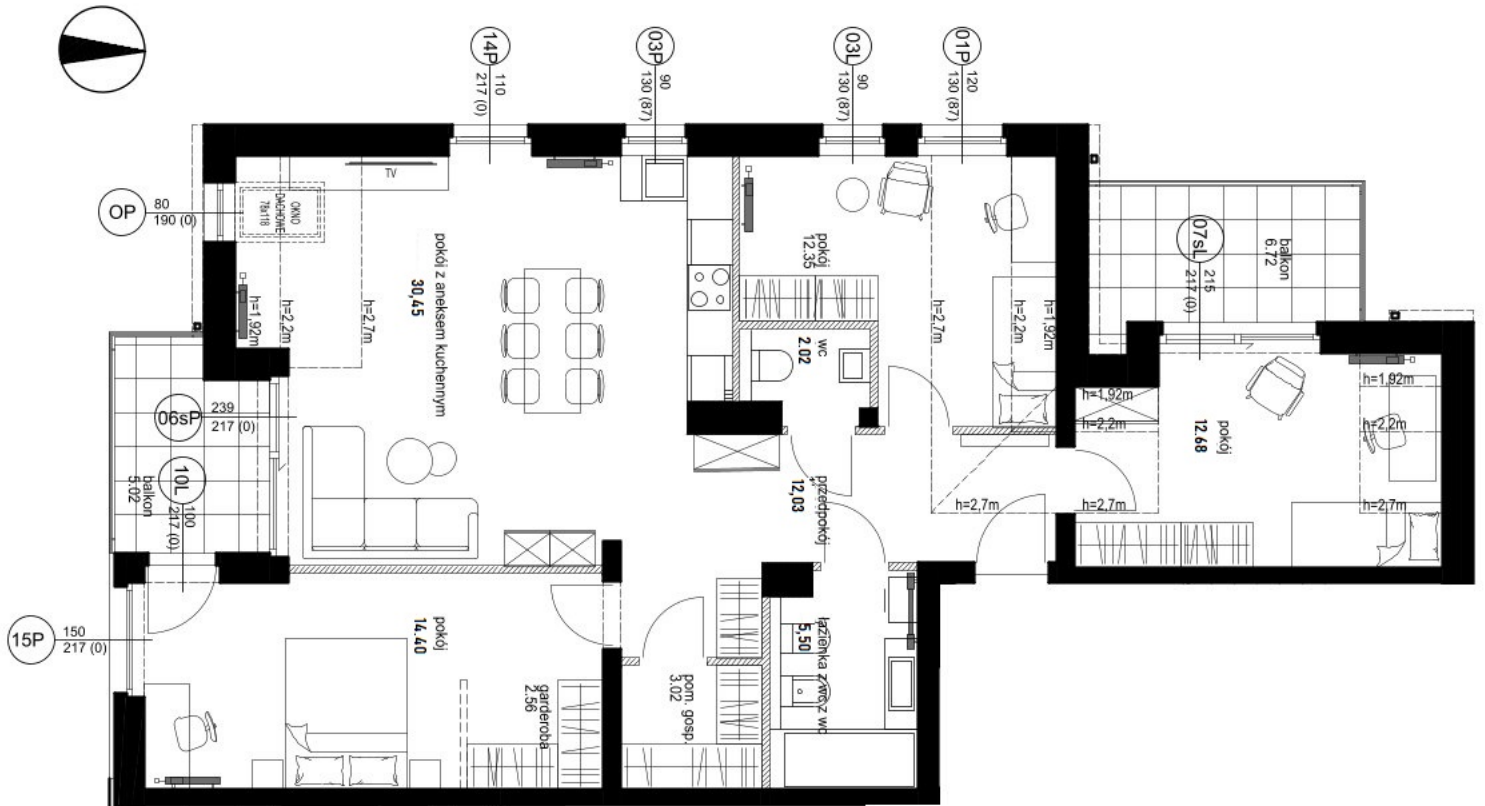


- ściany bez możliwości wyburzenia
- ▨ ściany z możliwością wyburzenia

*** UWAGA:**

powierzchnia brutto lokalu oznacza powierzchnię użytkową pomieszczeń
+ powierzchnię pod ścianami z możliwością wyburzenia

Karta przedstawia przykładowe wyposażenie pomieszczeń, które nie jest przedmiotem umowy.

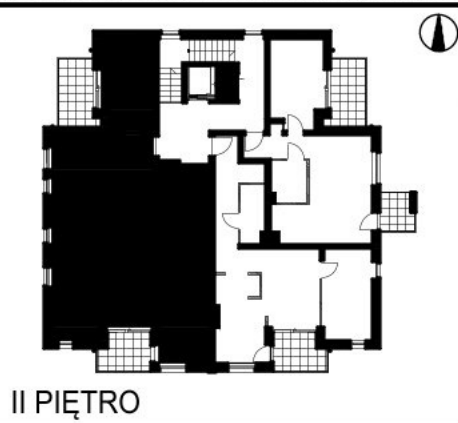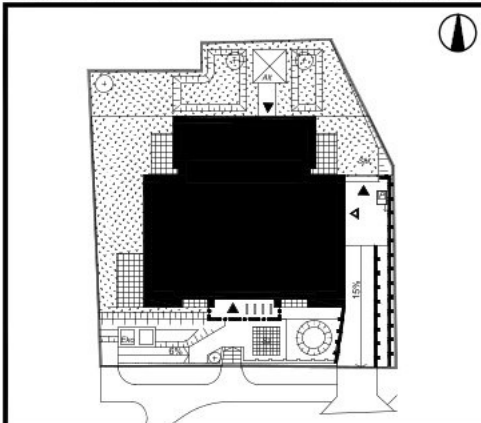

MIESZKANIE B.07

FUNKCJA	POW. NETTO
PRZEDPOKÓJ	12,03 m ²
POKÓJ Z ANEKSEM KUCHENNYM	30,45 m ²
POKÓJ	12,68 m ²
POKÓJ	12,35 m ²
POKÓJ	14,40 m ²
ŁAZIENKA Z WC	5,50 m ²
WC	2,02 m ²
POM. gosp.	3,02 m ²
GARDEROBA	2,56 m ²
POW. POD ŚCIANAMI Z MOŻLIWOŚCIĄ WYBURZENIA	2,05 m ²
POW. UŻYTKOWA POMIESZCZEŃ	95,01 m²

POW. BRUTTO LOKALU* **97,06 m²**
BALKON+BALKON 6.72+5.02 m²