


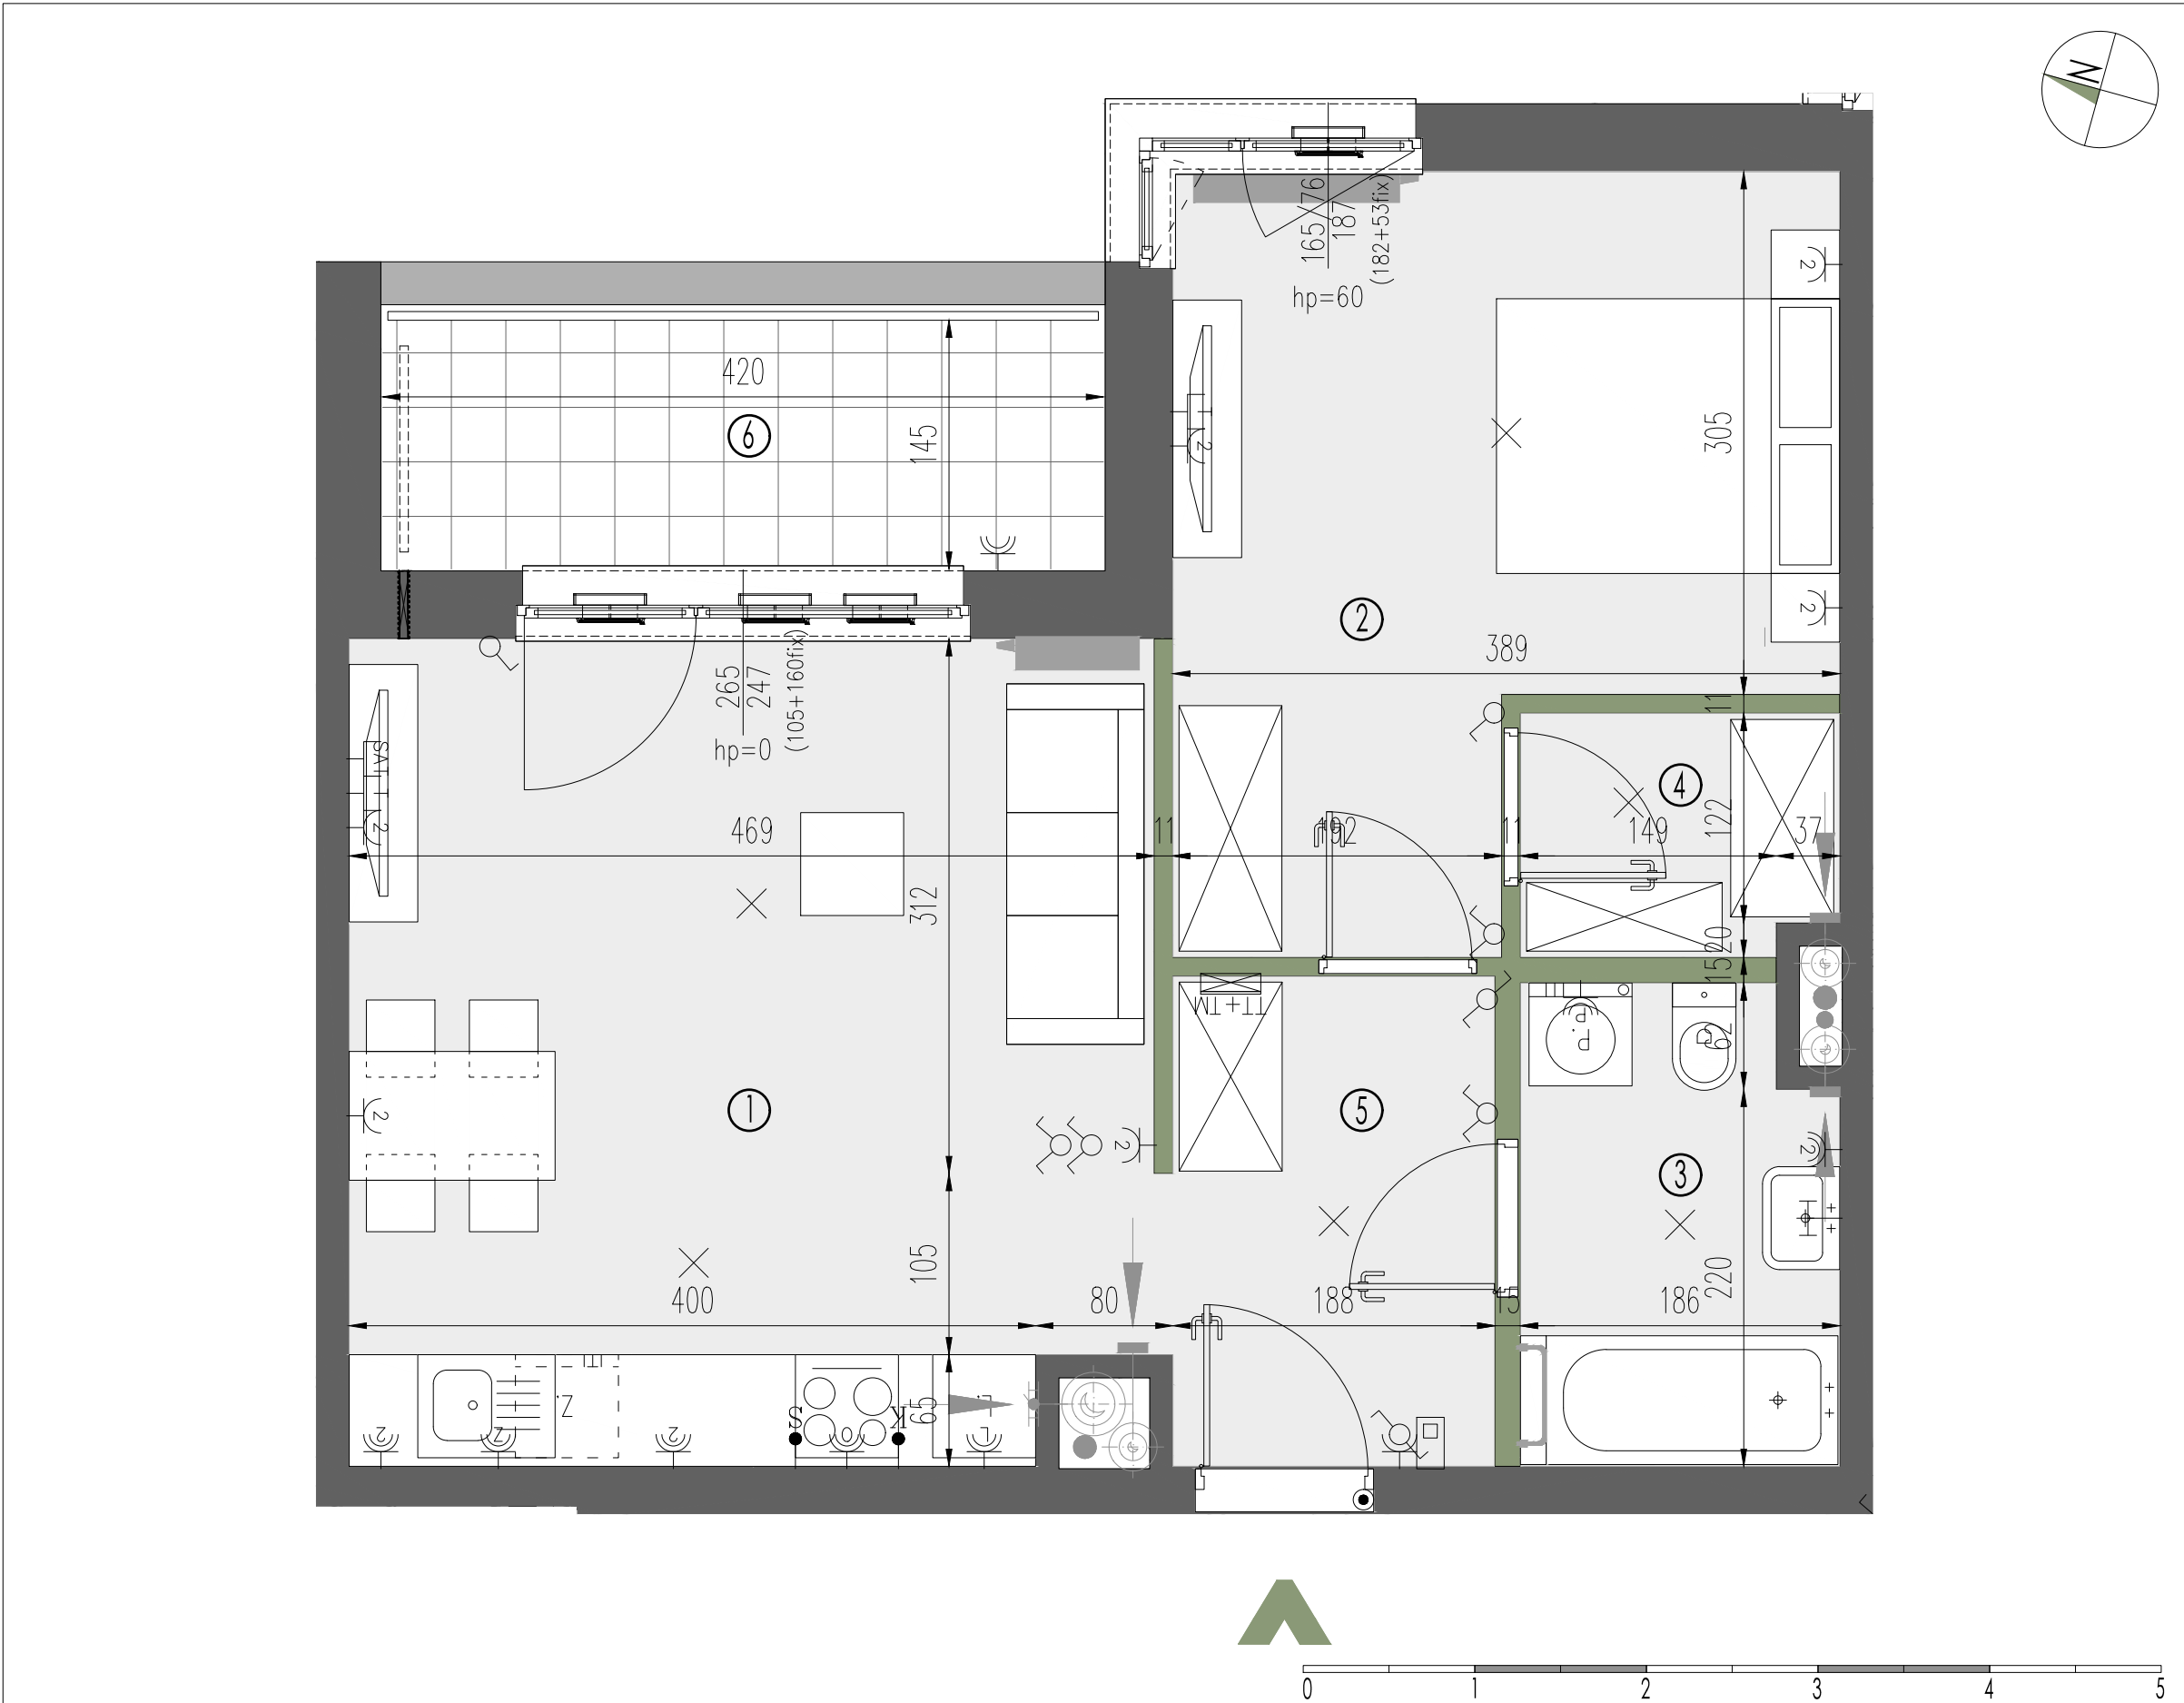

LEGENDA:

- ściany nierozbieralne

ściany rozbieralne

balustrada

divider

nawiewnik w ramie okiennej

nawiewnik glikowy
- grzejnik ścienny

grzejnik łazienkowy

pion kanalizacji sanitarnej

pion wentylacyjny

kratka wyciągowa

szczelna przepustnica zwrotna
- gniazdo rtv

gniazdo rtv + sat

gniazdo telekomunikacyjne

gniazdo wtyczkowe jednokrotne

gniazdo wtyczkowe dwukrotne

gniazdo wtyczkowe bryzgoszczelne
- łącznik oświetleniowy, jednobiegunowy

łącznik oświetleniowy, świecznikowy

łącznik oświetleniowy, schodowy

łącznik oświetleniowy, krzyżowy

wypust oświetleniowy sufitowy

wypust oświetleniowy ścienny
- S wypust dla oświetlenie szafek w kuchni

→K wypust dla kuchni elektrycznej

przycisk dzwonkowy

domofon

przepust dla klimatyzacji, 20cm nad posadzką

tablica mieszkaniowa

telekomunikacyjna skrzynka mieszkaniowa TSM
- zewnętrzna oprawa oświetleniowa, mocowana do stropu

zewnętrzna oprawa oświetleniowa mocowana do elewacji

opaska

gabiony / żywopłot

trawnik

zawór wody do podlewania ogródków w opasce

KARTA KATALOGOWA JEST ZAŁĄCZNIKIEM DO UMOWY.

Zgodnie z normą PN-ISO 9836:2022-07 powierzchnia użytkowa lokalu jest obliczana w metrach kwadratowych z dokładnością do dwóch miejsc po przecinku. Dla wymiarów lokalu w stanie wykończonym na poziomie podłogi. Do powierzchni użytkowej nie wlicza się powierzchni elementów nadających się do demontażu (rury, kanały, ścianki działowe).

Wymiary podane są w stanie wykończonym. Wymiary i powierzchnie mogą ulec zmianom. Instalacje oraz urządzenia elektryczne, sanitarne i drzwi wewnętrzne nie stanowią wyposażenia lokali. Przedstawiono przykładowe rozmieszczenie urządzeń sanitarnych i kuchennych, podłoża pod posadzki wykonane ze szlichty. Na warstwy wykończeniowe podłóg przewidziano 2 cm. Zabrania się ingerencji w elementy nośne budynku oraz szachty instalacyjne.

SADYII
ŻOLIBORZ II

+48 530 100 525
www.sadyzoliborz.pl

BUDYNEK MIESZKALNY WIELORODZINNY
Z USŁUGAMI W PARTERZE
I GARAŻEM PODZIEMNYM
PRZY UL. KRASIŃSKIEGO W WARSZAWIE

PLAN SYTUACYJNY

PIĘTRO II

MIESZKANIE F2.D.02.02

LICZBA POKOI
2

POWIERZCHNIA UŻYTKOWA
49.96 m²

WYSOKOŚĆ
(W STANIE DEWELOPERSKIM)
2.72 m

WYKAZ POWIERZCHNI POMIESZCZEŃ

1	salon z aneksem	22.27 m ²
2	sypialnia	14.76 m ²
3	łazienka	5.01 m ²
4	garderoba	2.57 m ²
5	hol	5.35 m ²
6	loggia	6.09 m ²

MIESZKANIE Z PRZEWIDZIANYM
ZASILANIEM INSTALACJI KLIMATYZACJI

INNE MIESZKANIA O PODOBNYM UKŁADZIE

PIĘTRO	0	1	2	3	4
NR	F2.D.00.02	F2.D.01.02	-	F2.D.03.02	F2.D.04.02

MATEXI

Witamy
w okolicy.

MATEXI Polska Sp. z o.o.
Al. Jana Pawła II 29, 00-867 Warszawa
www.matexpolska.pl

Latergrupa Architekti Sp. z o.o. Sp. k.
ul. Rydygiera 8 / 20a lok. 110 01-793 Warszawa
tel. 22 633 63 79 mail: pracownia@latergrupa.pl

latergrupa