

HIERONIM SIWIEC
UL. MAŁA 16/10
25-012 KIELCE

BUDYNEK MIESZKALNY WIELORODZINNY
Z GARAŻAMI PODZIEMNYMI W KRAKOWIE
PRZY UL. PODGÓRKI TYNIECKIE

MIESZKANIE NR 14
2 pokojowe


pow. wg
PN-ISO 9836:2022-07
pow. 40,52m²



 - ściana zewnętrzna gr. 18cm
+ styropian gr.17cm

 - ścianki działowe: bloczek silikat gr.8cm i 12cm

 - ścianki działowe: bloczek silikat gr.18cm

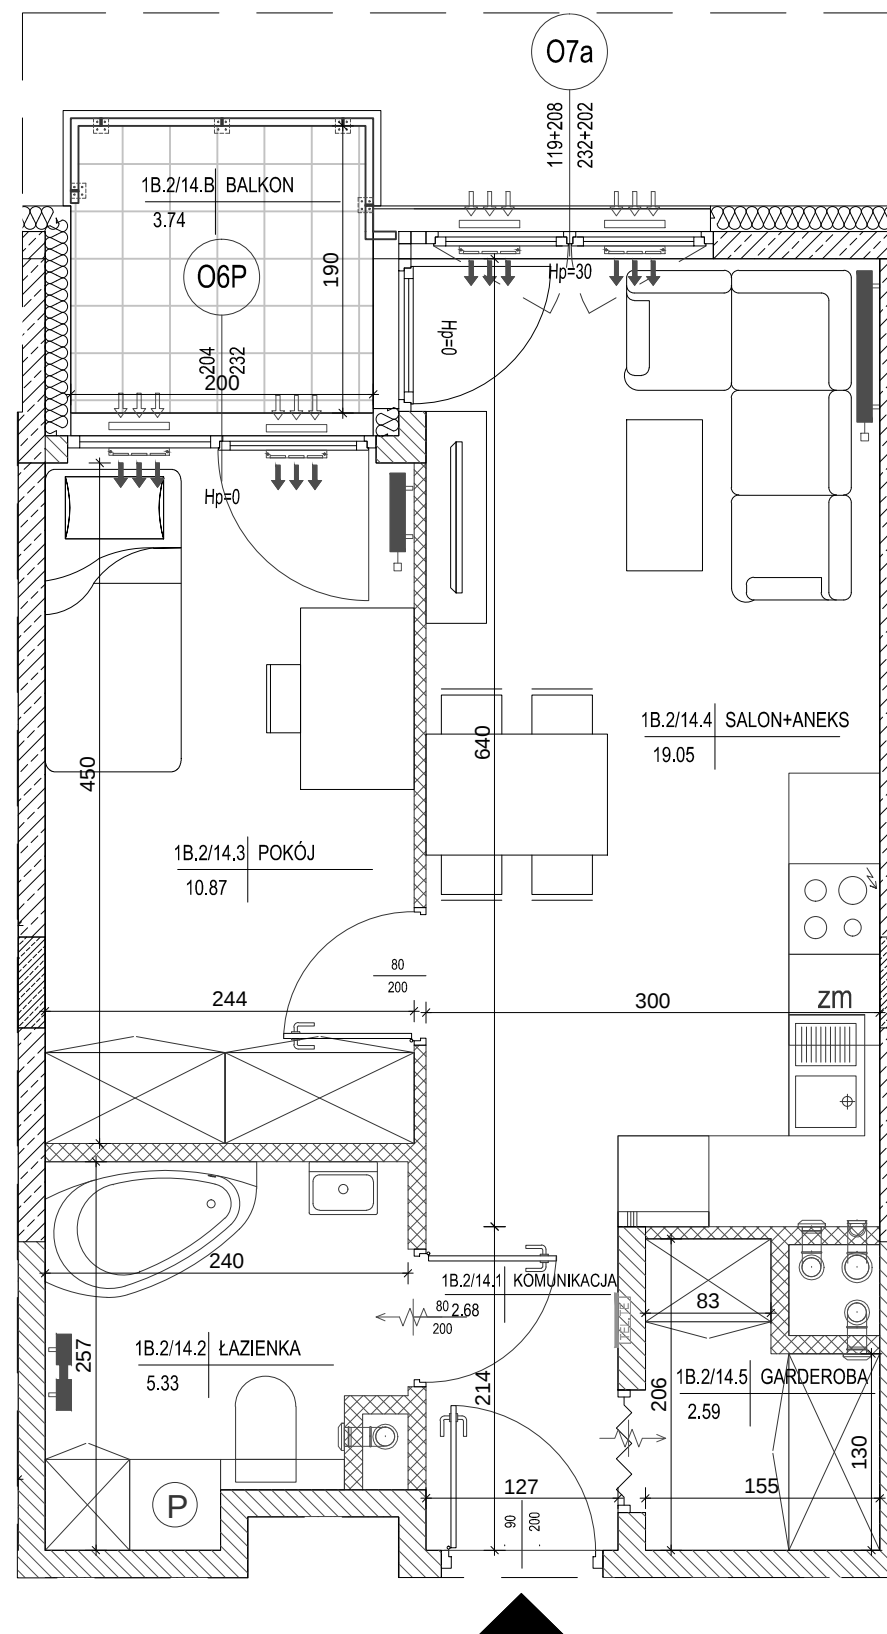

lokalizacja mieszkania - I piętro

BUDYNEK NR 1

SEGMENT B

MIESZKANIE NR 14

1	komunikacja	2,68m ²
2	łazienka	5,33m ²
3	pokój	10,87m ²
4	salon+aneks	19,05m ²
5	garderoba	2,59m ²


suma	40,52m ²
------	---------------------

balkon	3,74m ²
--------	--------------------

Pokazana aranżacja jest przykładowa.

Wszystkie wymiary podane są w stanie surowym bez wykończenia ścian (tynk, glazura itp).

SKALA 1:50

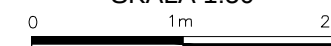

Projekt:



DETAN Sp. z o.o
ul. Słowackiego 16
25-365 Kielce
tel. (+48)041 361 36 65