

NR 3.1C.14

POKOJE: 3

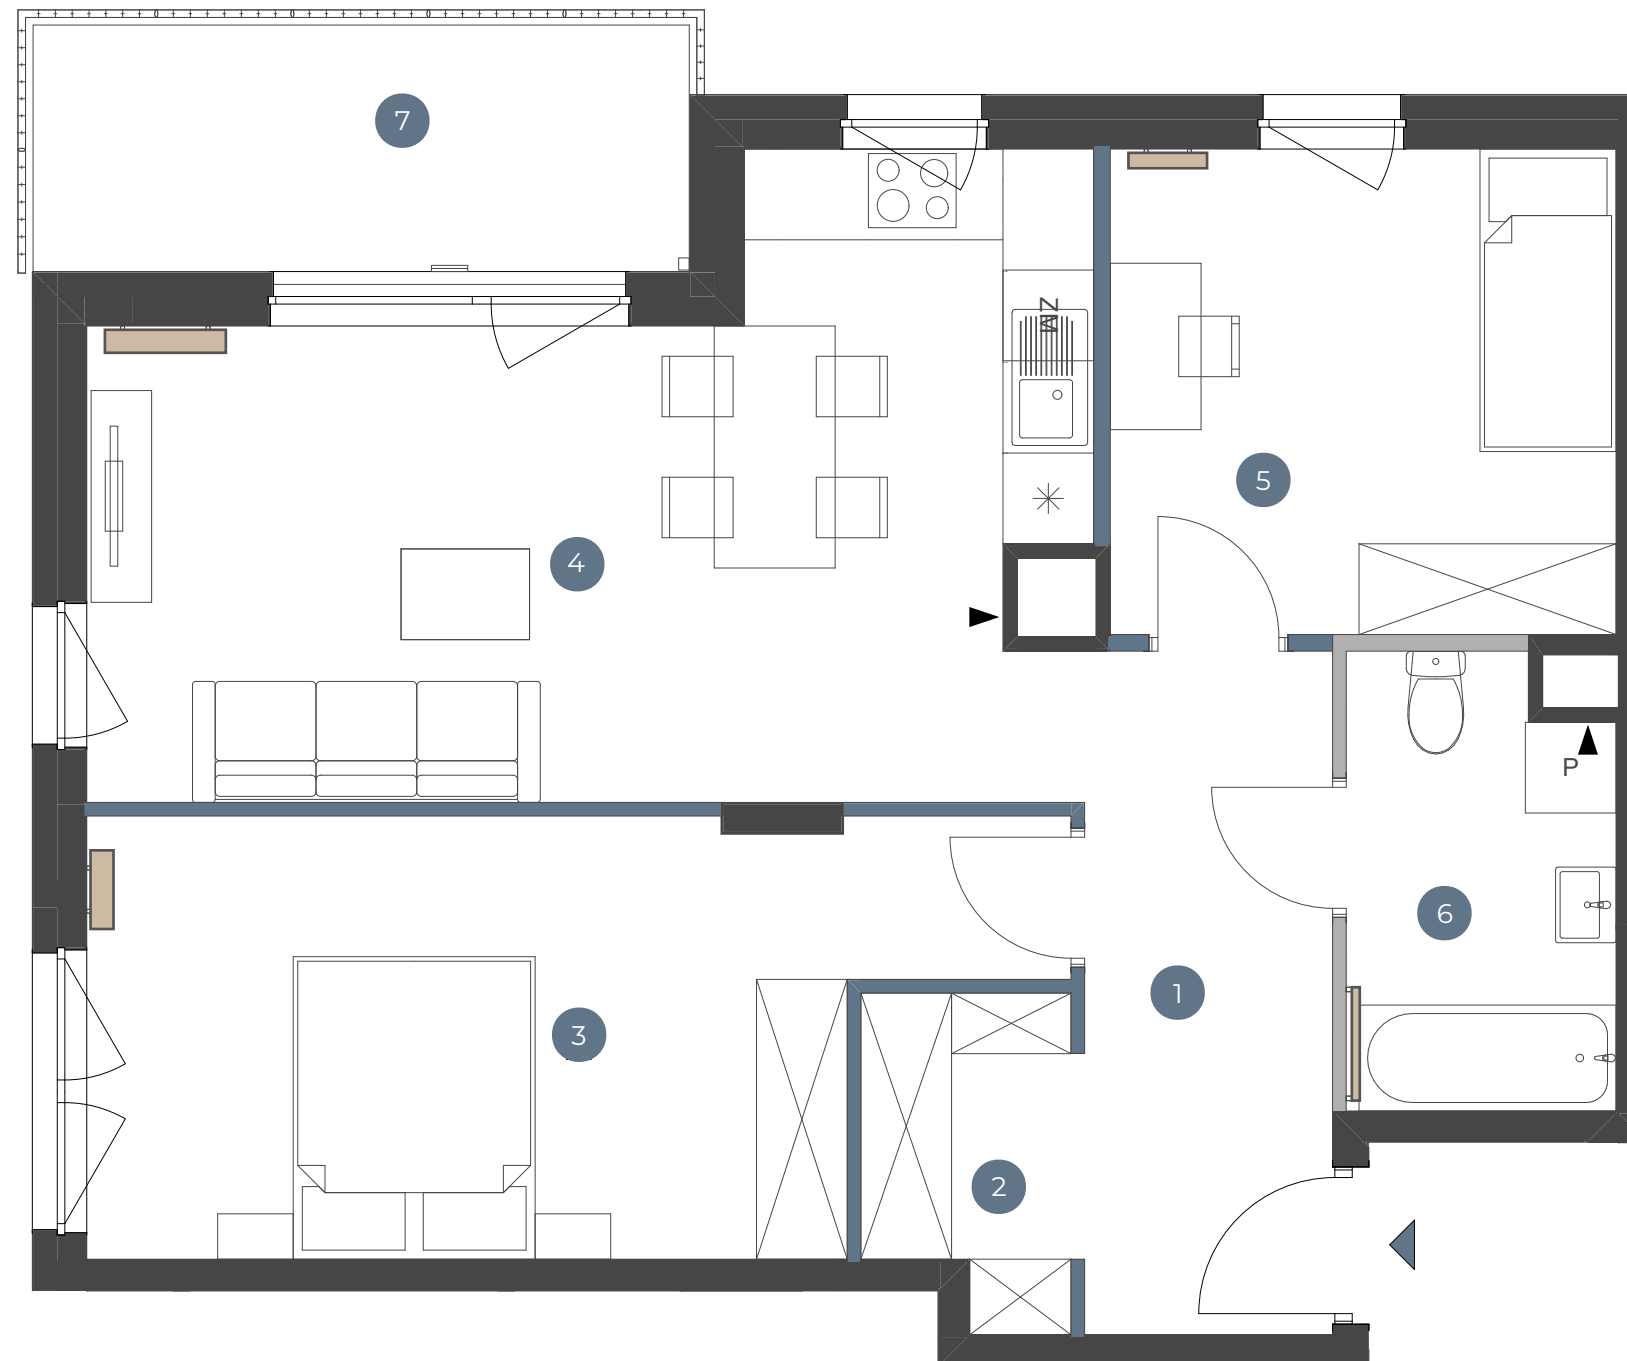
PIĘTRO: 1

BUDYNEK: C

ETAP: 3

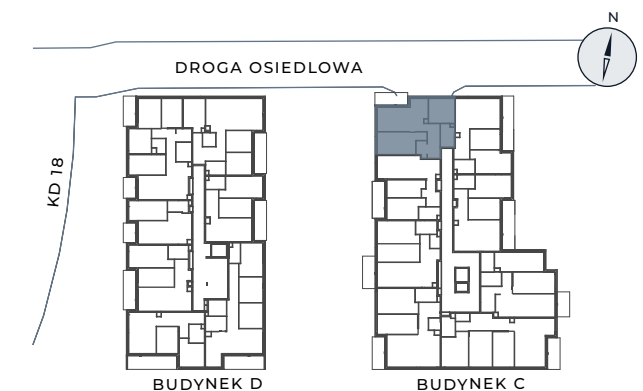

ASTELIA
PARK


1 KORYTARZ	8,08 m ²
2 WNĘKA NA SZAFĘ	2,78 m ²
3 POKÓJ	16,24 m ²
4 POKÓJ Z ANEKSEM	22,66 m ²
5 POKÓJ	10,74 m ²
6 ŁAZIENKA	5,15 m ²
POWIERZCHNIA UŻYTKOWA	65,65 m²
Pow. ścian z możliwością demontażu	1,86 m ²
POWIERZCHNIA SPRZEDAŻOWA	67,51 m²
7 BALKON	7,07 m ²



Ściany bez możliwości demontażu
 Ściany z możliwością demontażu
 Ściany z możliwością zmiany aranżacji
 Grzejniki
 Wejście do lokalu mieszkalnego
 Kratka wentylacyjna

0m 1m 2m 3m 4m


BIURO SPRZEDAŻY:

+48 22 375 93 06
sprzedaz@alberoinvest.pl



INWESTOR:
P1 Fundusz Inwestycyjny Zamknięty

WYKONAWCA:
AI GRI 2 SP. Z O.O.

ADRES INWESTYCJI:
ul. Kąty Grodzkie, 03-289 Warszawa

ARCHITEKT:
SK ARCHITEKCI SP. Z O.O.



UWAGA: Powierzchnia użytkowa lokalu jest określona zgodnie z Rozporządzeniem Ministra Rozwoju z dnia 11 września 2020r. w sprawie szczegółowego zakresu i formy projektu budowlanego (Dz. U. z 2022r. poz. 1679) oraz przepisami w polskiej normie PN-ISO 9836:2022-07, tj. powierzchnia użytkowa lokalu jest obliczona w metrach kwadratowych, w świetle wykończonych ścian. Powierzchnię sprzedażową obliczono jako sumę powierzchni użytkowej i powierzchni ścian z możliwością demontażu. Powierzchnia użytkowa i sprzedażowa w lokalu może ulec zmianie w trakcie realizacji prac budowlanych, lokalizacja przyborów sanitarnych, rozmieszczenie punktów instalacyjnych itp. może ulec zmianie w trakcie realizacji inwestycji, przedstawiona na rzucie aranżacja ma charakter przykładowy, umeblowanie, urządzenia elektryczne i sanitarne oraz drzwi wewnętrzne nie stanowią wyposażenia nabywanego lokalu.