


Traugutta Vita.

nr A16



Powierzchnia **73,11m²**

Piętro 1

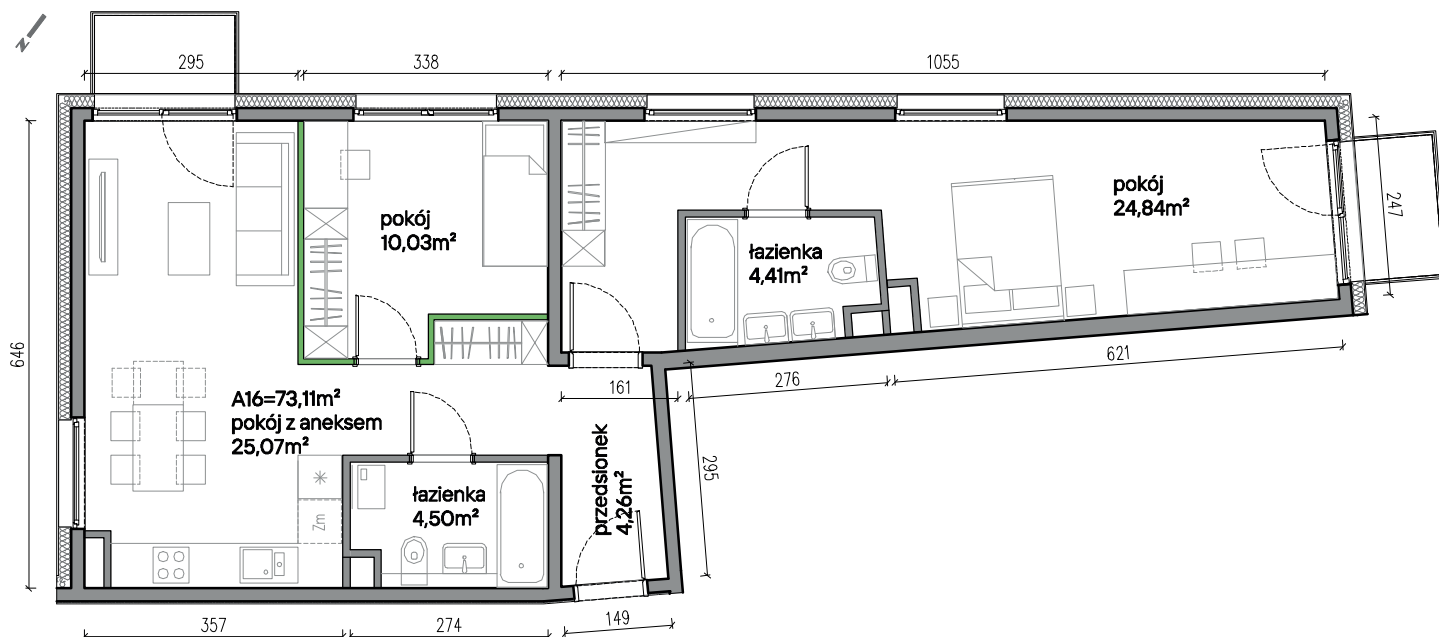

Aranżacja mieszkania jest przykładowa

Powierzchnia użytkowa

pokój z aneksem kuchennym	25,07m ²
pokój	10,03m ²
łazienka	4,50m ²
pokój	24,84m ²
łazienka	4,41m ²
przedpokój	4,26m ²
Razem	73,11m²
+balkon	2,10m ²
+balkon	2,10m ²

Rzut kondygnacji Piętro 1

