


# MIESZKANIE B2/M04/0p.

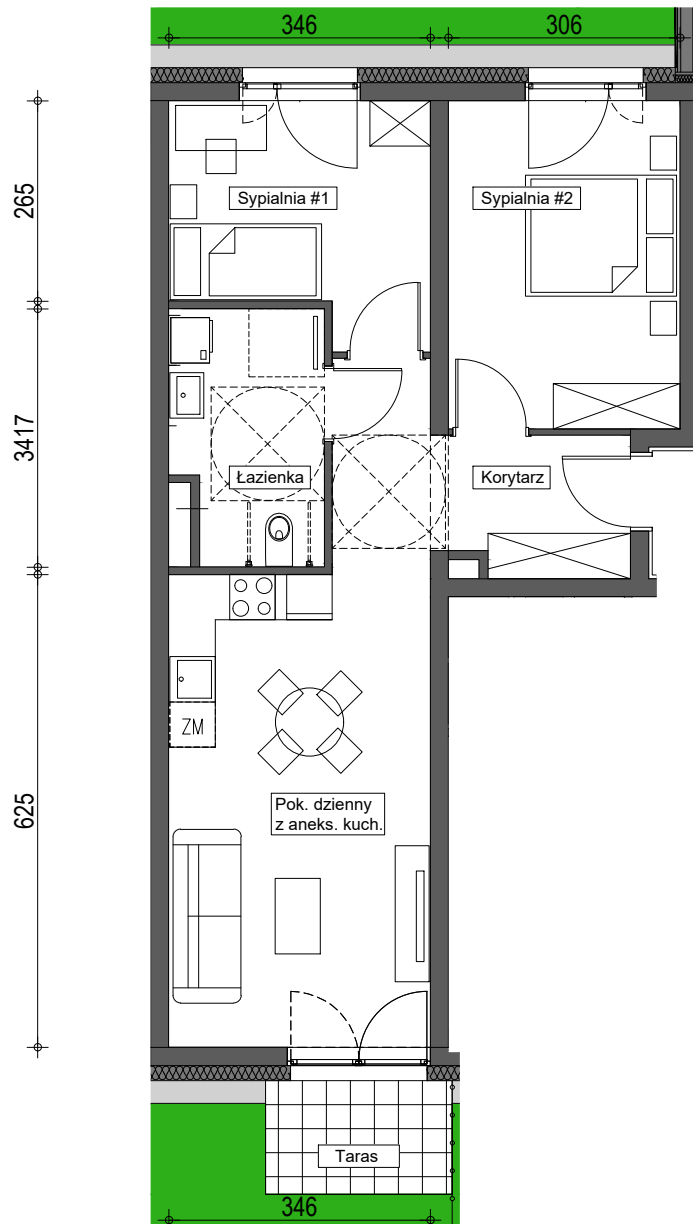


SKALA 1:100  
0 1 2 3 m




## ZESTAWIENIE POWIERZCHNI

Pokój dzienny z aneksem kuchennym	21,40
Sypialnia #1	9,91
Sypialnia #2	13,11
Łazienka	6,51
Korytarz	8,30
<b>POW. UŻYTKOWA LOKALU</b>	<b>59,23 m<sup>2</sup></b>
Ogródek	50,25 m <sup>2</sup>
w tym taras	3,71 m <sup>2</sup>

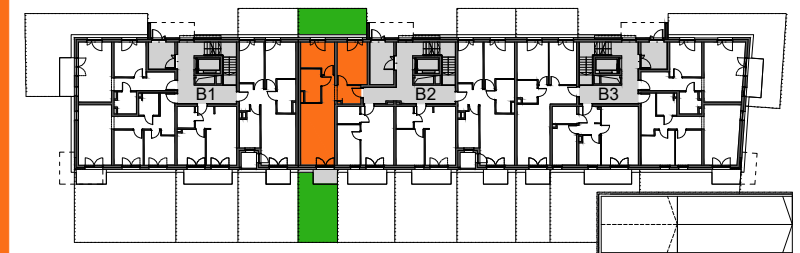

PARTER

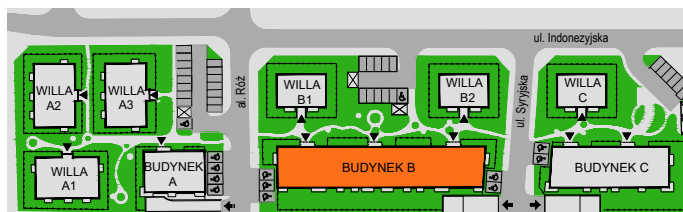

1. Przedstawiona aranżacja ma charakter przykładowy i należy traktować ją poglądowo, umeblowanie nie stanowi wyposażenia nabywanego mieszkania.
2. Wymiary pomieszczeń podano zgodnie z projektem budowlanym, w stanie surowym bez tynków. Powierzchnie użytkowe pomieszczeń wyliczone na podstawie Polskiej Normy PN-ISO 9836:1997 z uwzględnieniem tynku grubości 1,5cm. Na poddaszu powierzchnia użytkowa liczona jest od wysokości pomieszczenia 1,9 m. Ostateczne wymiary zostaną określone na podstawie pomiarów powykonawczych.
3. Przedstawiona karta ma charakter poglądowy i nie stanowi oferty w rozumieniu prawa.