

DRAGO

A98


109,20m²

PIĘTRO 8

NUMER MIESZKANIA

POWIERZCHNIA UŻYTKOWA


KONDYGNACJA

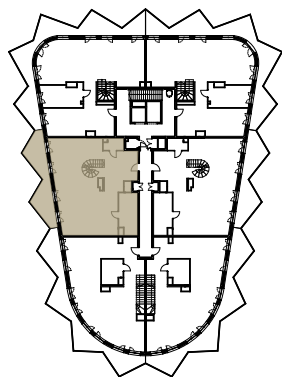

PIĘTRO 8		MIESZKANIE A98
01	Salon z aneksem kuchennym	94,90
02	Łazienka	10,98
03	WC/Pralnia	3,32

POWIERZCHNIA UŻYTKOWA		109,20m ²
L	LOGGIA	21,58m ²
POWIERZCHNIA PRZEZNACZONA DO MODYFIKACJI		0m ²
SUMA POWIERZCHNI		109,20m ²

 ŚCIANY DZIAŁOWE DO MODYFIKACJI
 ŚCIANY DZIAŁOWE

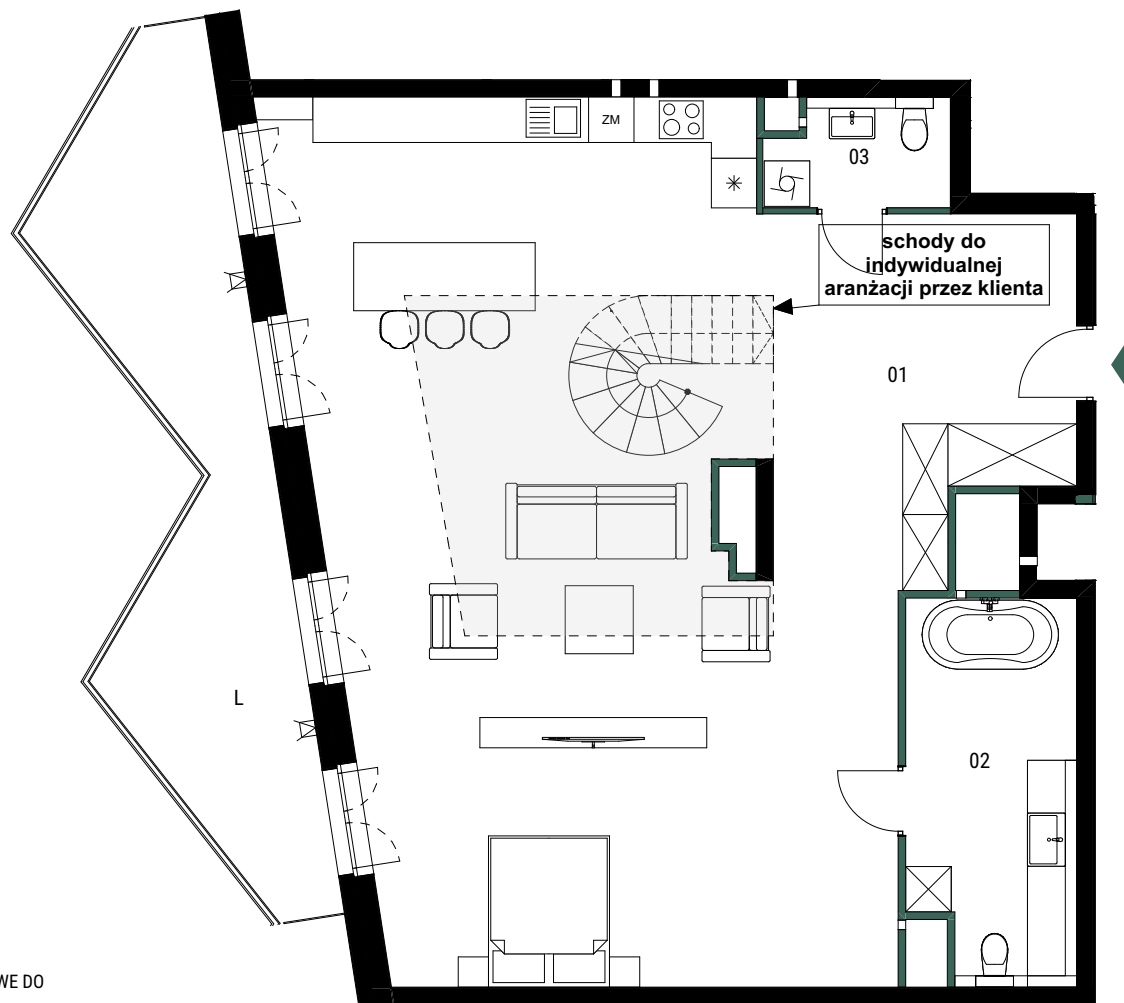

0 1 2 3m
skala 1:100

1. Wymiary balkonów, tarasów, ogródków, lokalizacja przyborów sanitarnych i inne podano na podstawie projektu budowlanego. W toku budowy mogą wystąpić różnice w stosunku do stanu wynikającego z projektu, wynikające ze specyfikacji prac budowlanych.
2. Przedstawiona aranżacja lokalu jest przykładowa, rysunki w tym zakresie mają charakter poglądowy oraz informacyjny i nie stanowią oferty w rozumieniu Kodeksu Cywilnego.
3. Powierzchnia użytkowa lokali oraz pomieszczeń określana jest przy uwzględnieniu treści Polskiej Normy PN-ISO 9836:2015-12. Powierzchnia użytkowa nie uwzględnia powierzchni elementów przeznaczonych do modyfikacji (rury, kanały, ścianki działowe), oraz powierzchni otworów, drzwi i okien.
4. Pralka zlokalizowana przy umywalce jest w zabudowie.
5. Przedstawione schody na rzucie do własnego wykonania według indywidualnej aranżacji klienta.



BANACHA ANTRANS INVEST
 SP. Z O.O.
 32-300 Olkusz
 ul. Zagaje 2A
www.antransinvest.pl



DRAGO

AA98


56,39 m²

ANTRESOLA

NUMER MIESZKANIA


SUMA POWIERZCHNI ANTRESOLI

KONDYGNACJA

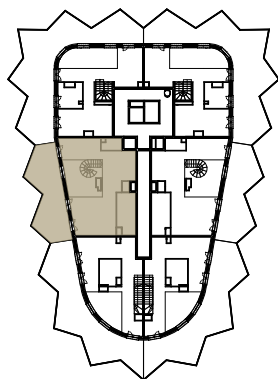

ANTRESOLA		MIESZKANIE A98
01	Antresola	56,39

POWIERZCHNIA UŻYTKOWA	0 m ²
T TARAS	41,46 m ²
POWIERZCHNIA PRZEZNACZONA DO MODYFIKACJI	0 m ²
SUMA POWIERZCHNI ANTRESOLI	56,39 m ²

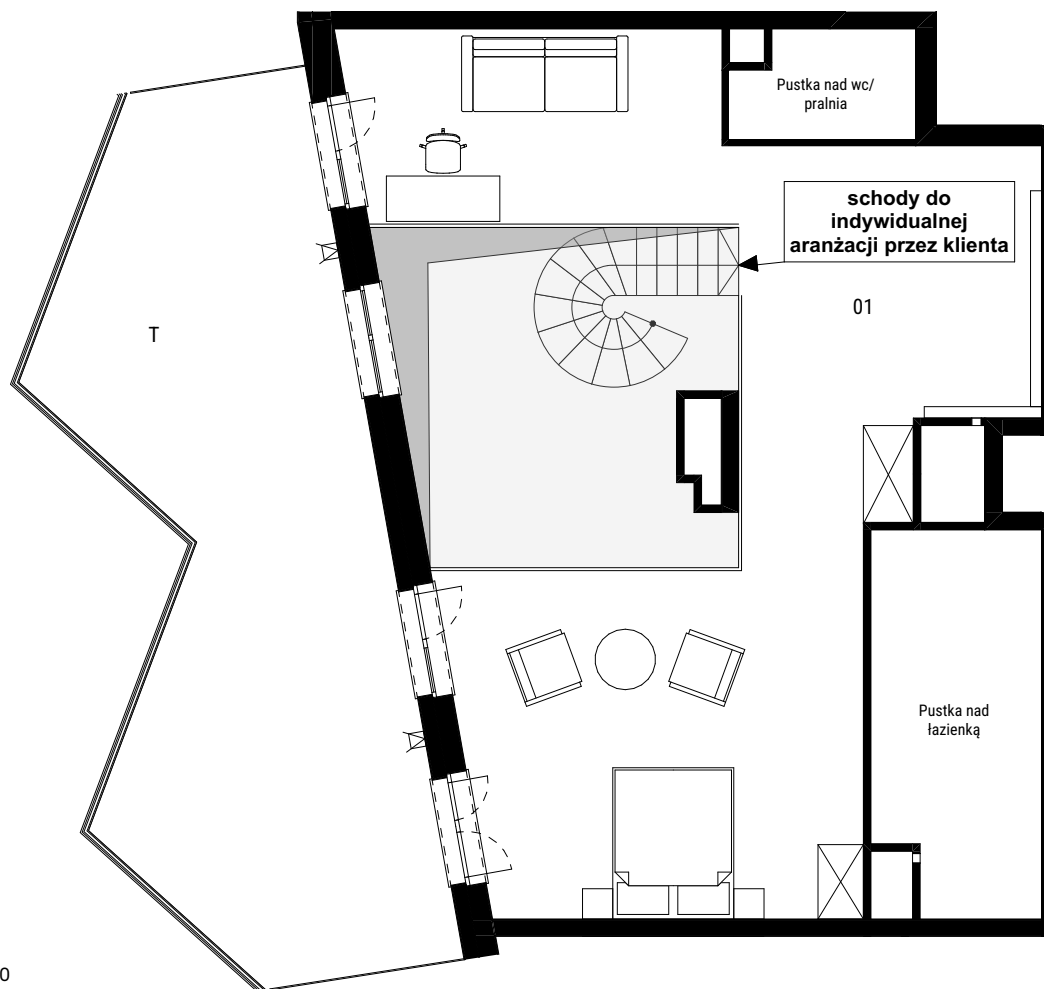

0 1 2 3m
skala 1:100

1. Wymiary balkonów, tarasów, ogródków, lokalizacja przyborów sanitarnych i inne podano na podstawie projektu budowlanego. W toku budowy mogą wystąpić różnice w stosunku do stanu wynikającego z projektu, wynikające ze specyfikacji prac budowlanych.
2. Przedstawiona aranżacja lokalu jest przykładowa, rysunki w tym zakresie mają charakter poglądowy oraz informacyjny i nie stanowią oferty w rozumieniu Kodeksu Cywilnego.
3. Powierzchnia użytkowa lokali oraz pomieszczeń określana jest przy uwzględnieniu treści Polskiej Normy PN-ISO 9836:2015-12.
4. Powierzchnia użytkowa nie uwzględnia powierzchni elementów przeznaczonych do modyfikacji (rury, kanały, ścianki działowe), oraz powierzchni otworów, drzwi i okien.
5. Pralka zlokalizowana przy umywalce jest w zabudowie.
5. Przedstawione schody na rzucie do własnego wykonania według indywidualnej aranżacji klienta.



BANACHA ANTRANS INVEST
SP. Z O.O.
32-300 Olkusz
ul. Zagaje 2A

www.antransinvest.pl

