




BUDYNEK C3

LOKAL MIESZKALNY NR 121

POWIERZCHNIA 76.92 m²



OSIEDLE MOZAIKA

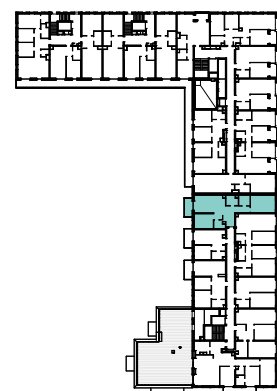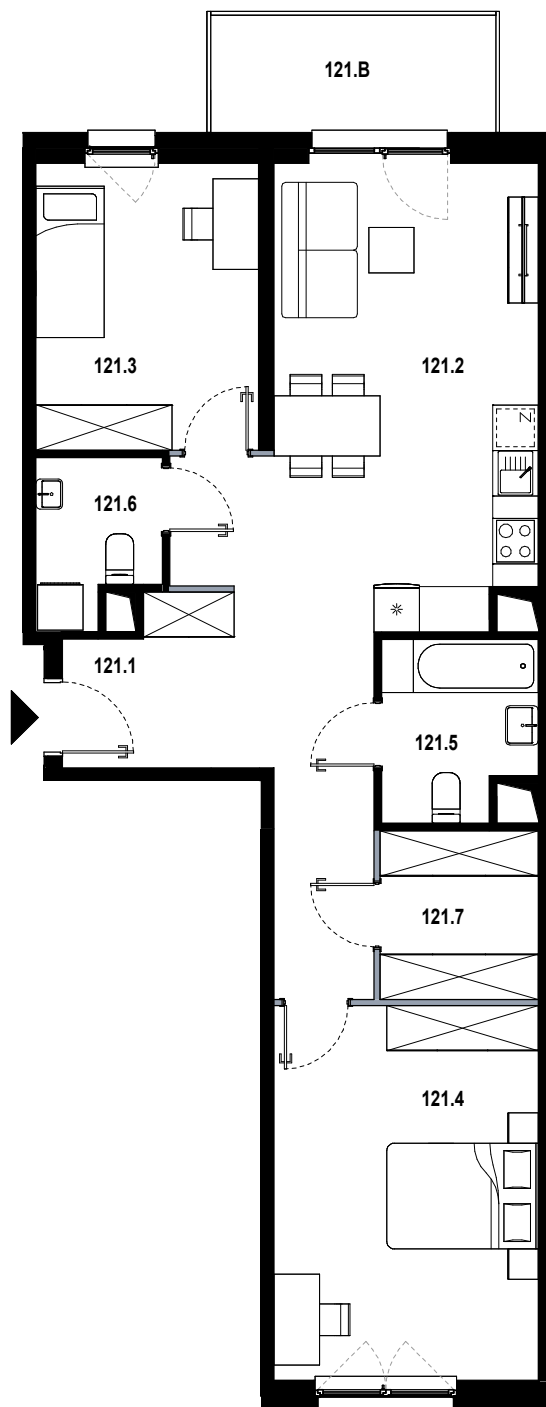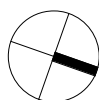

| | | |
|-------|-------------------------|----------------------|
| 121.1 | hol | 11.98 m ² |
| 121.2 | pokój dzienny z aneksem | 23.92 m ² |
| 121.3 | pokój | 11.14 m ² |
| 121.4 | pokój | 17.29 m ² |
| 121.5 | łazienka | 4.62 m ² |
| 121.6 | wc | 3.31 m ² |
| 121.7 | garderoba | 4.66 m ² |
| 121.B | balkon | 5.81 m ² |

■ ŚCIANKA DZIAŁOWA NADAJĄCA SIĘ DO DEMONTAŻU

ORIENTACJA MIESZKANIA:
WSCHÓD-ZACHÓD

UL. PĘKOWICKA, 31-262 KRAKÓW

BUDYNEK C3

PIĘTRO 4

SKALA 1:100

www.osiedlemozaika.pl

nr telefonu: +48 882 364 039

- Powierzchnia użytkowa obliczana została według normy PN-ISO 9836:2015-12.
- Rzut mieszkania został sporządzony na podstawie projektu budowlanego. Zastrzega się możliwość zmian w układzie mieszkań i podanych powierzchniach, zgodnie z zapisami umowy deweloperskiej.
- W związku z opracowaniem projektu wykonawczego, ze względów konstrukcyjnych, instalacyjnych i architektonicznych, mogą wystąpić zmiany w zakresie pionów i kominów oraz korekty otworów okiennych.