

# Budowa dziesięciu budynków mieszkalnych jednorodzinnych dwulokalowych (6x typ A i 4x typ B)

HSD Inwestycje Siemienowicza sp. z o.o.    ul. Mała 18, 25-012 Kielce    www.hsd-inwestycje.pl  
 biuro sprzedaży: ul. Limanowskiego 3, 30-551 Kraków    tel.791-426-000    795-785-000    (12) 626 68-85

# Sowia

budynek nr lokalu piętro  
**J \_ I \_ 0+1**

powierzchnia lokalu  
 w przedstawionej aranżacji **107,20m<sup>2</sup>**

00    klatka schodowa wspólna    4,87m<sup>2</sup>  
 00a    klatka schodowa wspólna    7,79m<sup>2</sup>



## poziom dolny lokalu

01    przedpokój    8,10m<sup>2</sup>  
 02    kuchnia z jadalnią    15,51m<sup>2</sup>  
 03    toaleta    2,22m<sup>2</sup>  
 04    salon    22,72m<sup>2</sup>  
 05    komunikacja    2,89m<sup>2</sup>  
 06    garderoba    3,21m<sup>2</sup>

## poziom górny lokalu

07    komunikacja    8,65m<sup>2</sup>  
 08    sypialnia    14,00m<sup>2</sup>  
 09    łazienka    5,97m<sup>2</sup>  
 10    pokój    13,85m<sup>2</sup>  
 11    pokój    9,98m<sup>2</sup>

balkon    ~1,87m<sup>2</sup>  
 ogródki łącznie    (~20+41) ~61,0m<sup>2</sup>

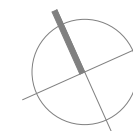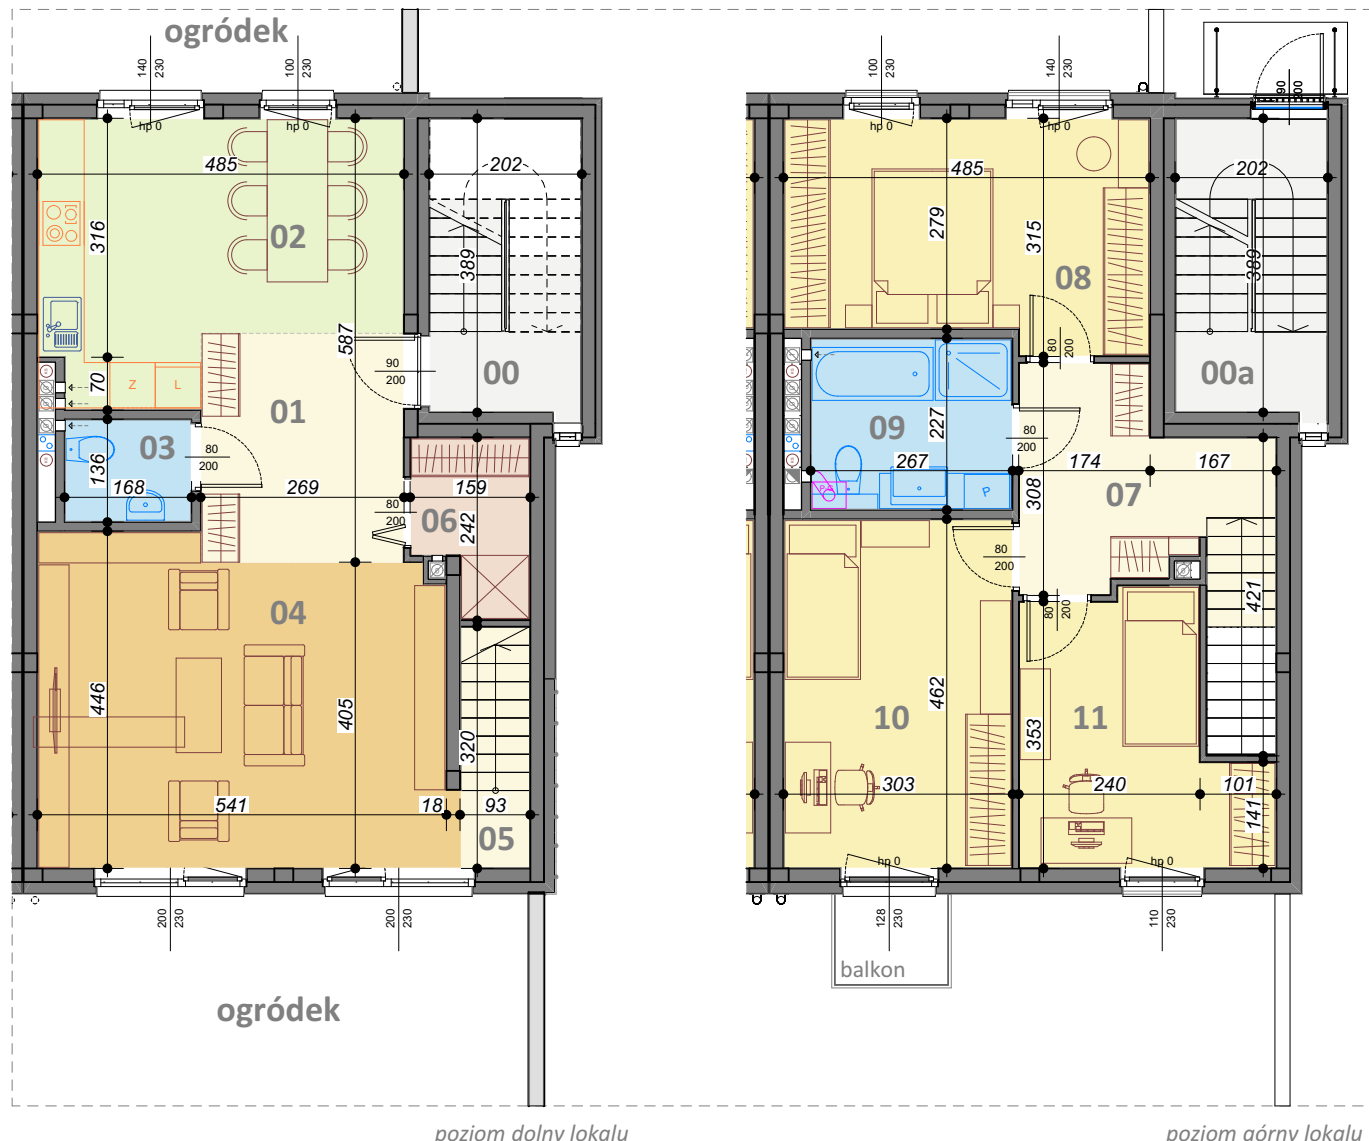

skala 1:100

UWAGA: Prezentowana informacja nie stanowi oferty handlowej w rozumieniu kodeksu cywilnego. Pokazana aranżacja jest przykładowa. Prezentowane powierzchnie poszczególnych pomieszczeń; układ, rozstaw oraz gabaryty otworów okiennych i drzwiowych, a także rozmieszczenie i wielkość szachtów instalacyjnych mogą ulec zmianie. Powierzchnie pomieszczeń liczone wg normy PN-ISO 9836:2022-07 z uwzględnieniem tynku gr. 1,0cm. Wymiary pomieszczeń podane w świetle murów niewykończonych.