



LICZBA POKOI 3  
 METRAŻ 51.00 m<sup>2</sup>  
 PIĘTRO 2

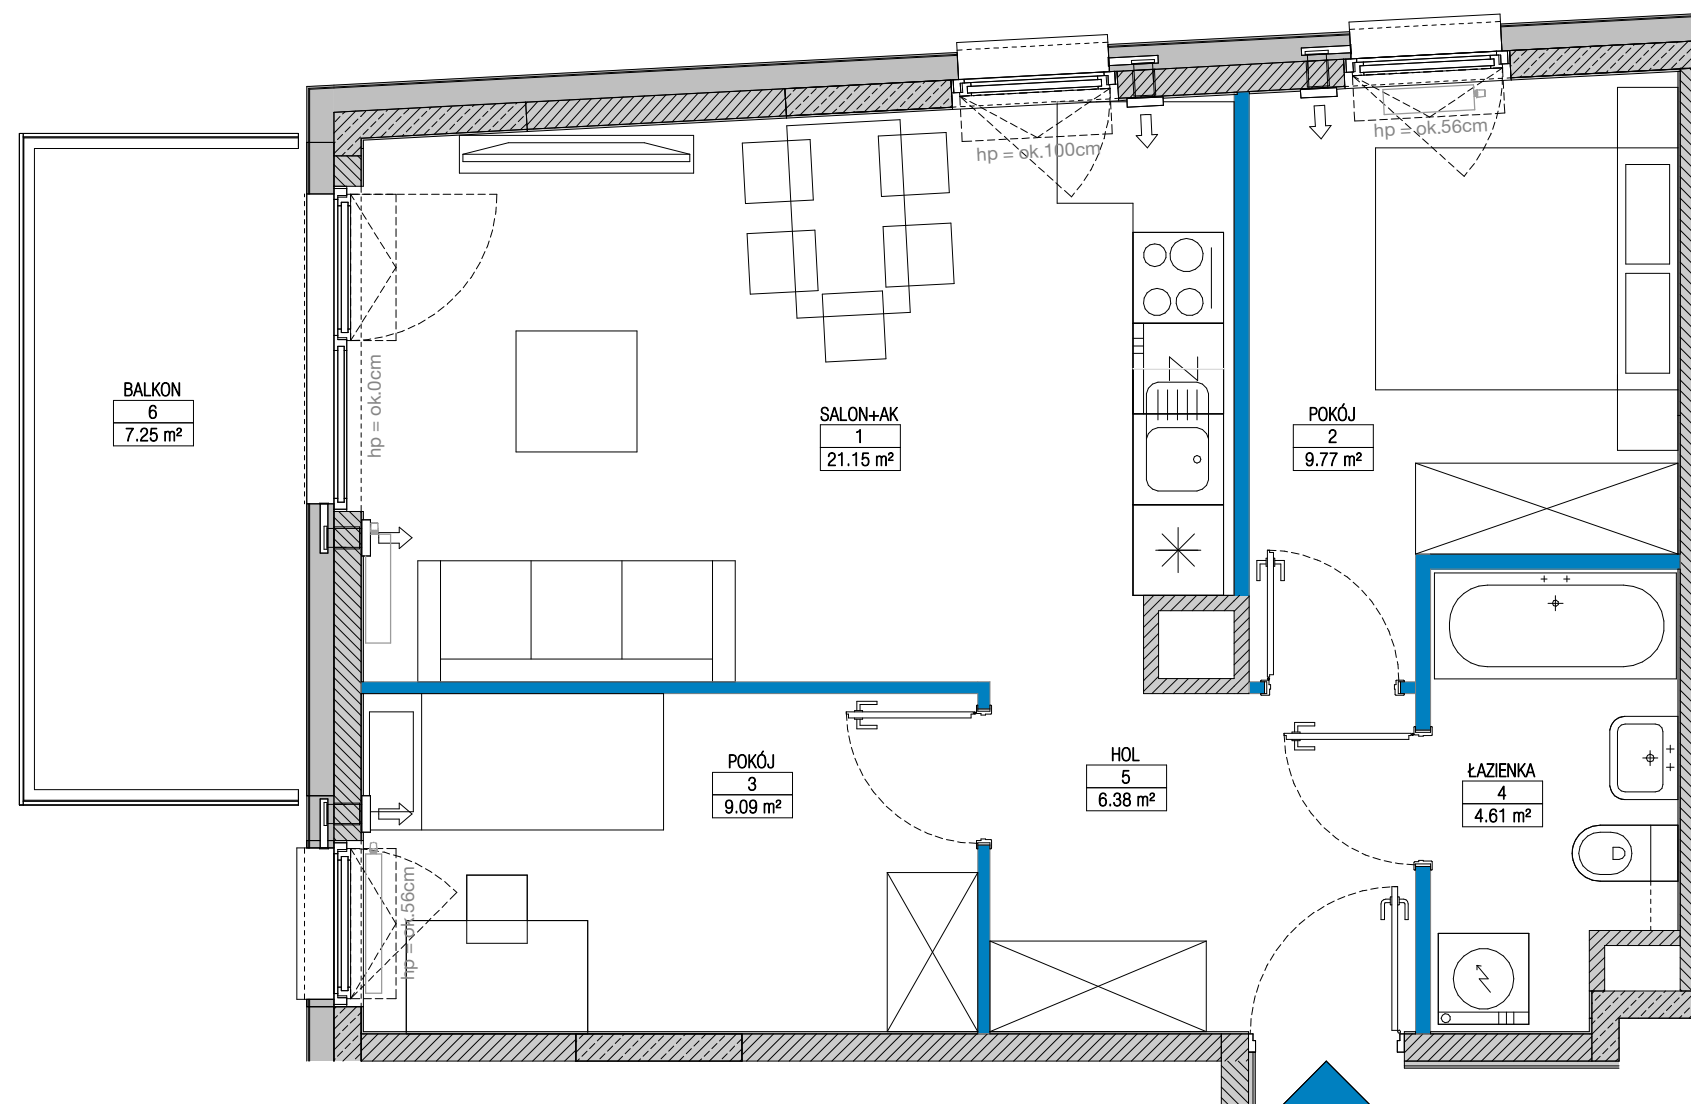


01 SALON+AK / LIVING ROOM+KITCH.	21.15 m <sup>2</sup>
02 POKÓJ / ROOM	9.77 m <sup>2</sup>
03 POKÓJ / ROOM	9.09 m <sup>2</sup>
04 ŁAZIENKA / BATHROOM	4.61 m <sup>2</sup>
05 HOL / HALL	6.38 m <sup>2</sup>
06 BALKON / BALCONY	7.25 m <sup>2</sup>

ŚCIANKI DZIAŁOWE O POWIERZCHNI 1.41m<sup>2</sup> NADAJĄCE SIĘ DO DEMONTAŻU

## RZUT KONDYGNACJI Z ZAZNACZONYM MIESZKANIEM

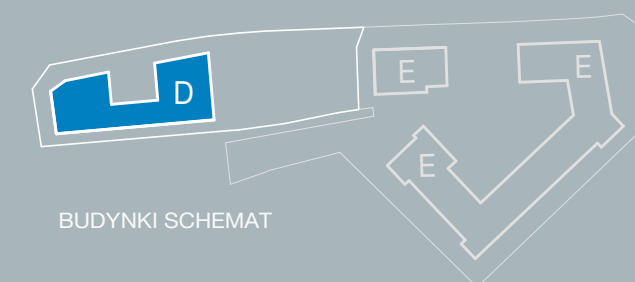


BUDYNKI SCHEMAT

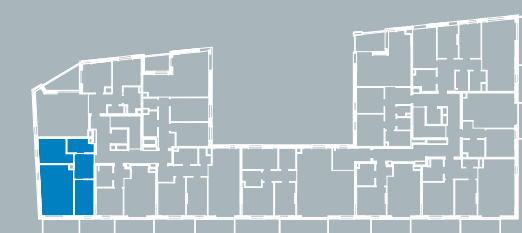

BUDYNEK D SCHEMAT

Ściany konstrukcyjne i kominy - elementy stałe    Ściany działowe nadające się do demontażu.

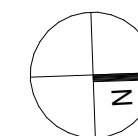

### UWAGA:

- W toku realizacji prac budowlanych mogą wystąpić zmiany w stosunku do informacji zawartych na kartach katalogowych, w tym w powierzchniach, wymiarach, usytuowaniu elementów i punktów instalacyjnych. Podane wymiary są wymiarami w świetle pionowych przegród w stanie surowym.
- Powierzchnie liczone są według normy PN-ISO 9836:2015 dla wymiarów lokalu w stanie wykończonym. Do powierzchni lokalu nie wlicza się powierzchni pod ścianami działowymi nadającymi się do demontażu.
- Przedstawiona aranżacja, w tym drzwi wewnętrzne, umeblowanie, ceramika sanitarna, sprzęt AGD i RTV, ma charakter przykładowy i nie stanowi wyposażenia nabywanego lokalu. Pomiarów pod zakup mebli, urządzeń i wyposażenia należy dokonywać z natury, po zakończeniu realizacji.