






Autonomia Praska

**Mieszkanie
2 - pokojowe
z aneksem
kuchennym**

39,63 m²
Klatka A
Nr 2

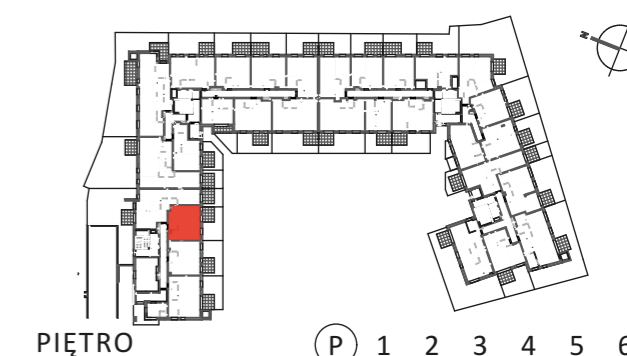

PIĘTRO P 1 2 3 4 5 6

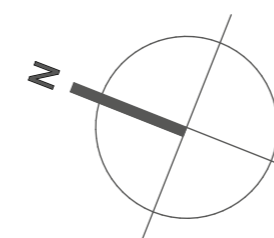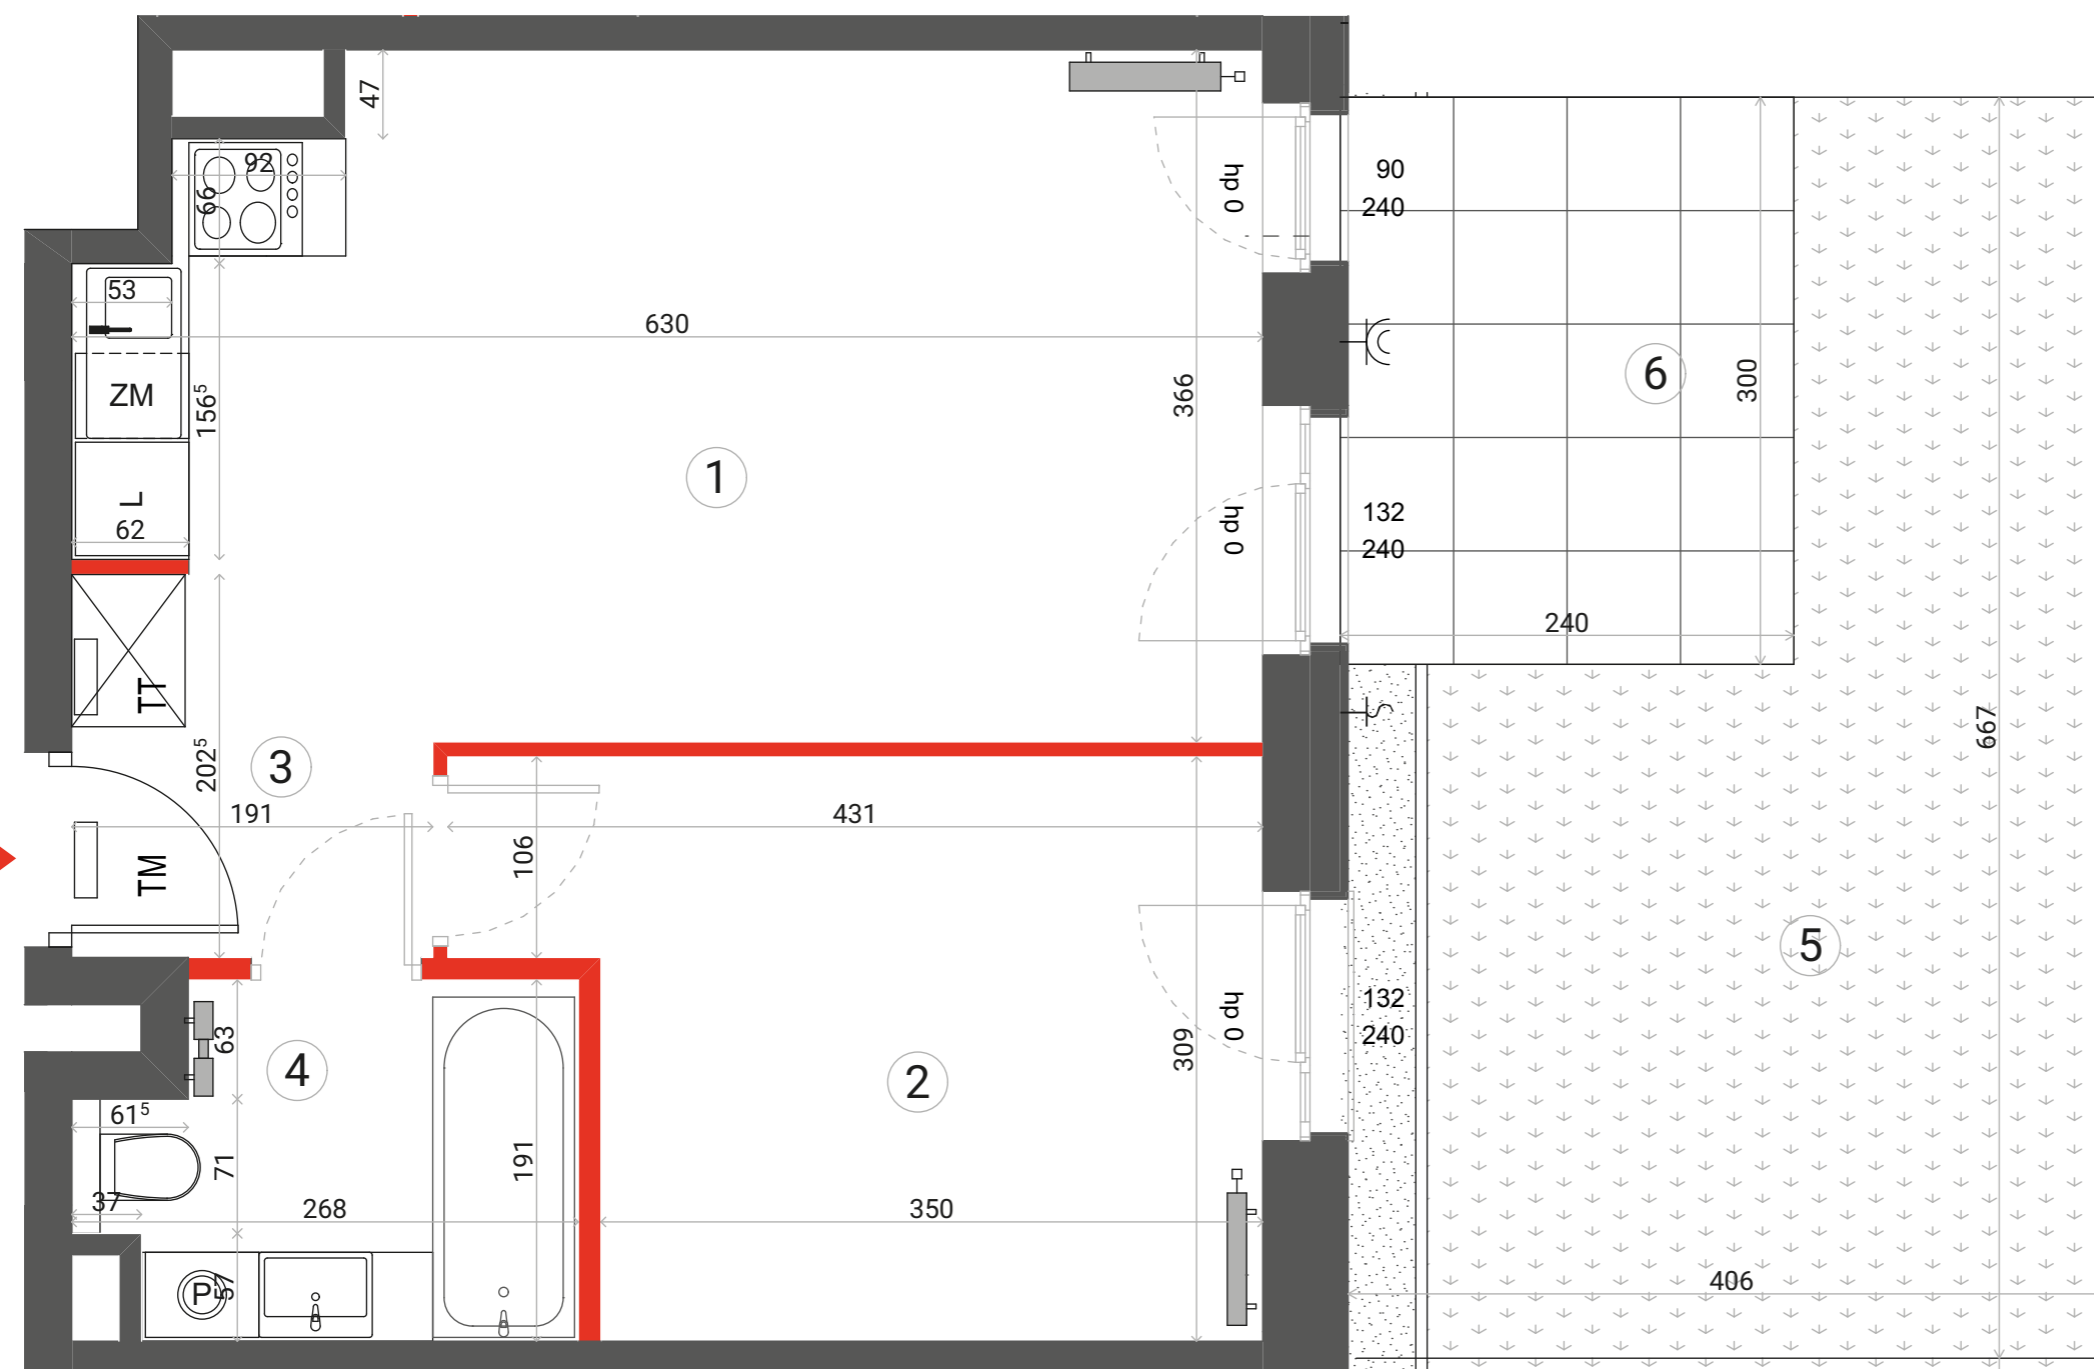

1	SALON + ANEKS KUCHENNY	20,05 m ²
2	SYPIALNIA	11,45 m ²
3	HOL	3,75 m ²
4	ŁAZIENKA	4,38 m ²
POWIERZCHNIA UŻYTKOWA		39,63 m²

5	OGRÓDEK	20,15 m ²
6	TARAS	7,20 m ²

i Wysokość mieszkania = ok. 278cm
Powierzchnie liczone wg normy ISO 9836:1997

ŚCIANA ROZBIERALNA	TM TABLICA ELEKTRYCZNA	ZŁĄCZKA WODY
GRZEJNIK C.O.	TT TABLICA TELETECHNICZNA	OGRODZENIE OGRÓDKA
WPUST ODWODNIENIA	GNIAZDO ZEWNĘTRZNE	PRZEGRODA TARASOWA

Lokalizację przyborów sanitarnych, rozmieszczenie punktów oświetleniowych, itp. podano zgodnie z projektem wykonawczym. Mogą wystąpić niewielkie różnice wymiarów i usytuowania elementów powstałe w trakcie realizacji prac budowlanych. Zestawienie powierzchni użytkowych poszczególnych pomieszczeń i lokalu podano na podstawie projektu budowlanego. Ostateczna powierzchnia zostanie obliczona na podstawie pomiaru powykonawczego zgodnie z wymienioną normą. Aranżacja mieszkania (tj. meble, wyposażenie kuchni i łazienek oraz sanitariaty) ma charakter poglądowy i nie stanowi wyposażenia lokalu w standardzie oferowanym do sprzedaży.

Dantex

Biuro sprzedaży:
ul. 11 listopada 36/38 LU-61
03-436 Warszawa

email: autonomiapraska@dantex.pl
telefon: (22) 123 75 94