


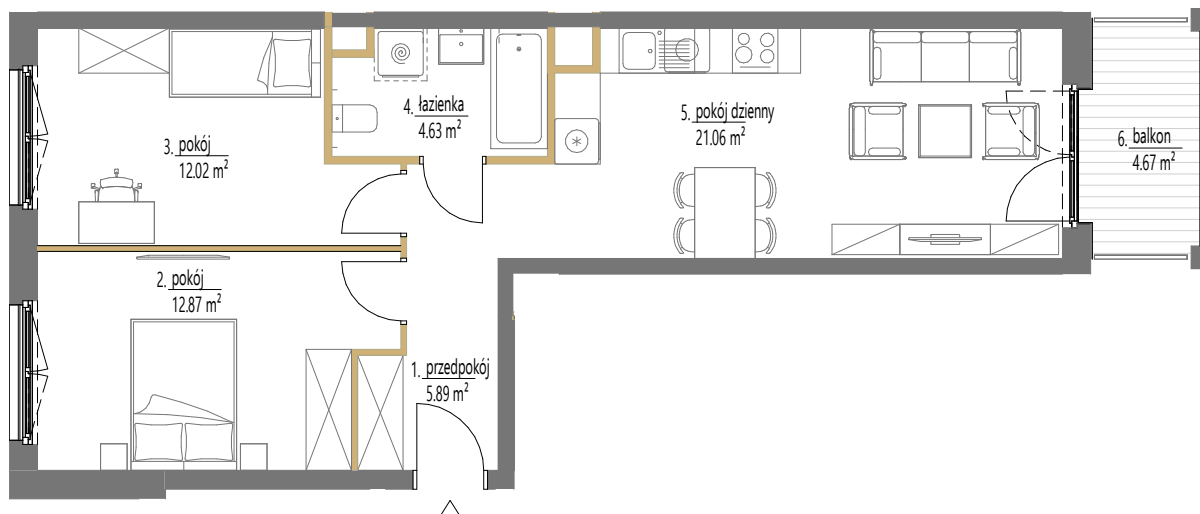

SKALA: 1:100
1 2 m
ściany działowe

westa
INVESTMENTS

ADRES INWESTYCJI w rejonie ul. Anny Szwed-Śniadowskiej w Krakowie, www.essa-kliny.pl
BIURO SPRZEDAŻY +48 789 409 732, +48 503 903 675, sprzedaz@essa-kliny.pl
DEVELOPER: GREEN TOWN DEVELOPMENT Sp. z o. o., ul. Floriańska 15/4, 31-019 Kraków

Niniejsza karta ma charakter poglądowy i przedstawia przykładową aranżację lokalu. Rzut lokalu został przygotowany na potrzeby rezerwacji mieszkania. Ostateczna powierzchnia użytkowa lokalu ustalona będzie w trakcie pomiaru powykonawczego wg. PN-ISO 9836.


Budynek A1

Lokal mieszkalny nr	32
Powierzchnia	56,47 m²
Piętro	2
Pokoje	3

Zestawienie powierzchni

1	przedpokój	5.89 m ²
2	pokój	12.87 m ²
3	pokój	12.02 m ²
4	łazienka	4.63 m ²
5	pokój dzienny	21.06 m ²
6	balkon	4.67 m ²

SCHEMAT OSIEDLA

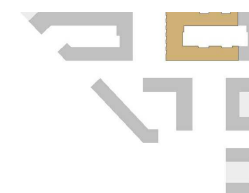

POŁOŻENIE NA KONDYGNACJI

