


LICZBA POKOI	4
METRAŻ	90.35 m ²
PIĘTRO	3

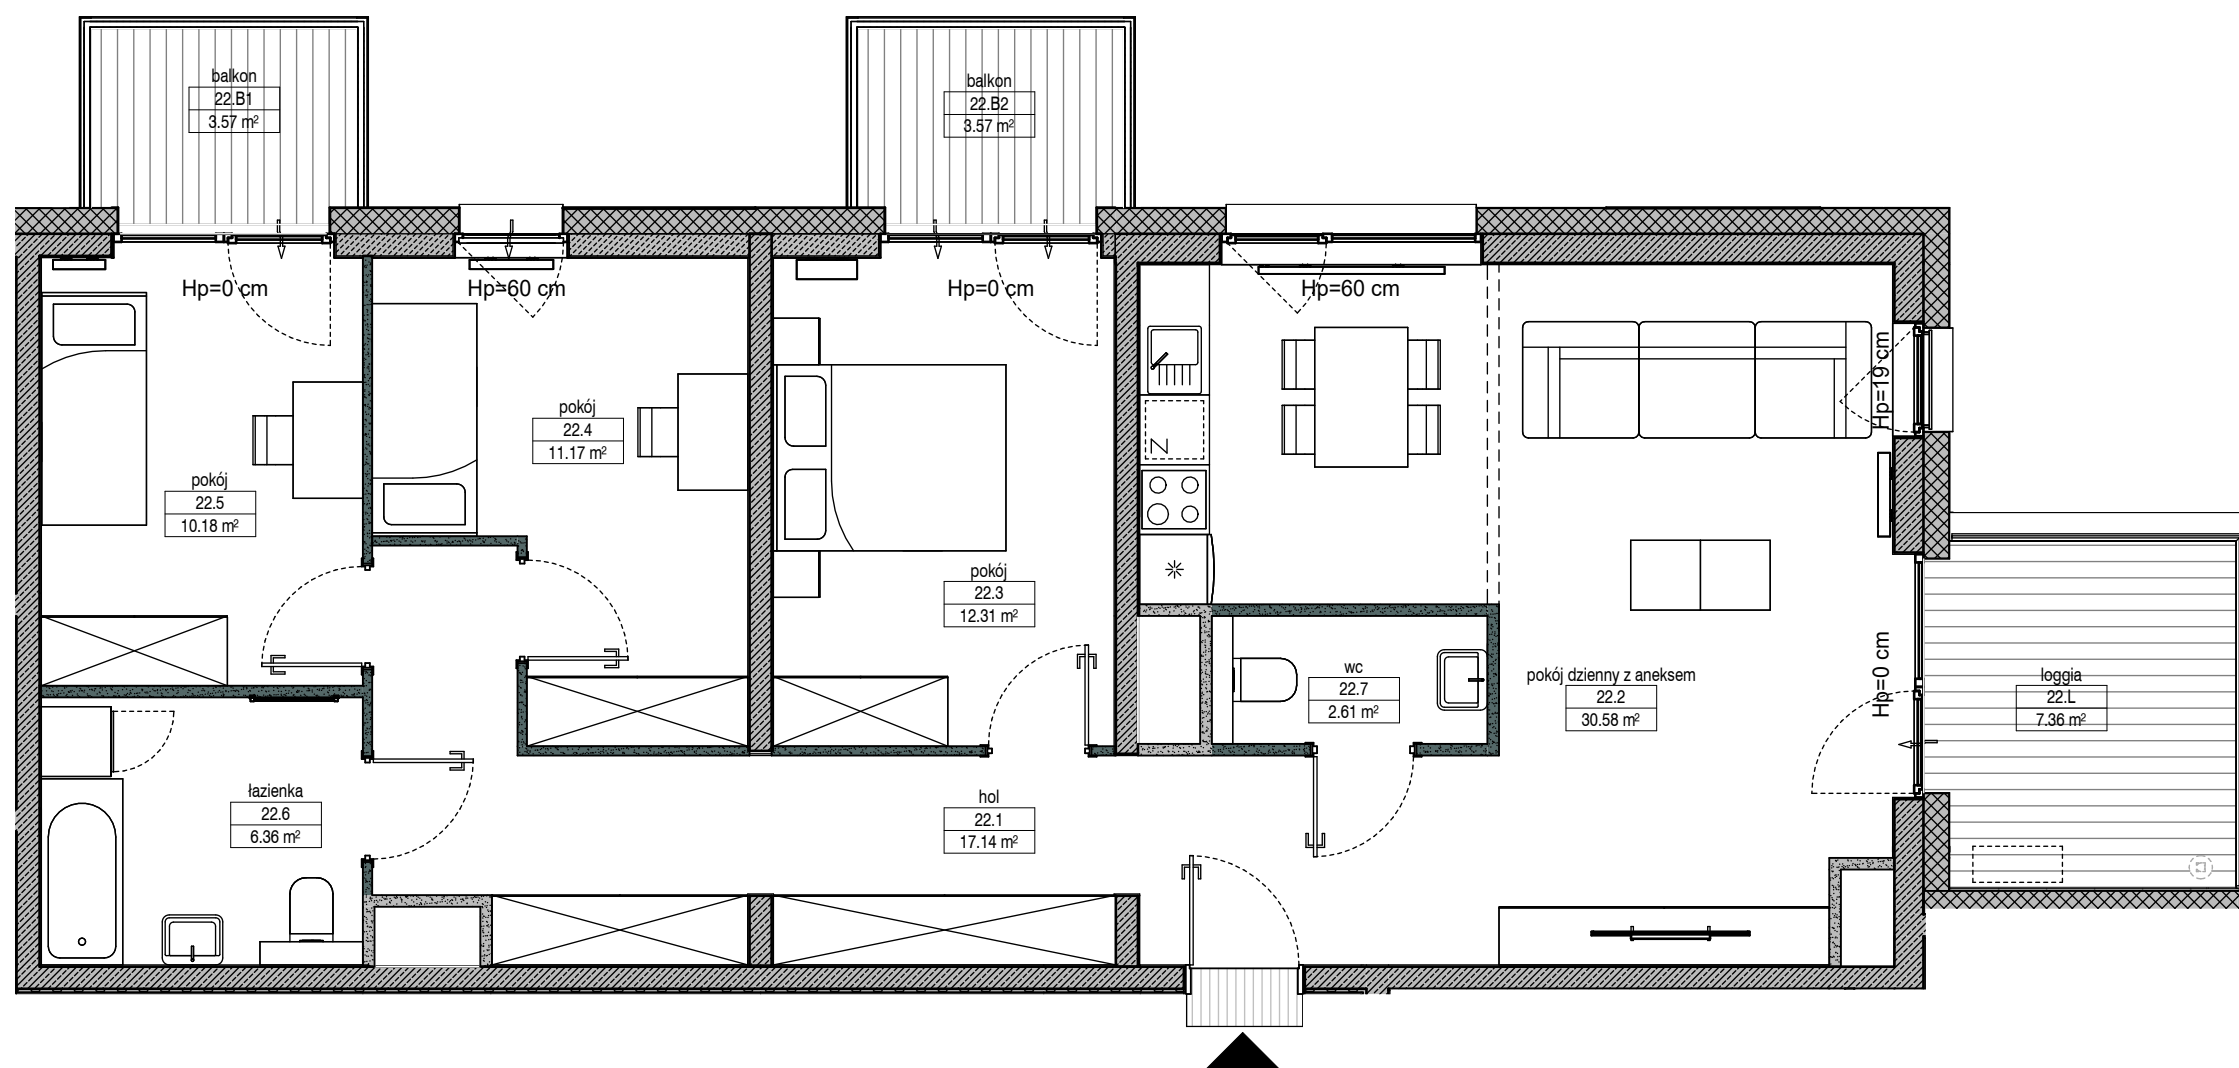

01 Hol / Hall	17.14 m ²
02 Pokój dzienny z aneksem / Living room with kitchen	30.58 m ²
03 Pokój / Bedroom	12.31 m ²
04 Pokój / Bedroom	11.17 m ²
05 Pokój / Bedroom	10.18 m ²
06 Łazienka / Bathroom	6.36 m ²
07 WC / Toilet	2.61 m ²

B1 Balkon / Balcony	3.57 m ²
B2 Balkon / Balcony	3.57 m ²
L Loggia / Loggia	7.36 m ²

ŚCIANKI DZIAŁOWE O POWIERZCHNI 1.96 m² NADAJĄCE SIĘ DO DEMONTAŻU

RZUT KONDYGNACJI Z ZAZNACZONYM LOKALEM MIESZKALNYM



Ściany konstrukcyjne i kominy - elementy stałe
 Ściany działowe nadające się do demontażu.
 Symbol jednostki zewnętrznej klimatyzacji- po stronie kupującego

0 1 2 3 4 5 m

UWAGA:

- W toku realizacji prac mogą wystąpić zmiany w stosunku do informacji zawartych na kartach katalogowych, w tym w powierzchniach, wymiarach, usytuowaniu elementów i punktów instalacyjnych. Podane wymiary są wymiarami w świetle pionowych przegród w stanie surowym.
- Powierzchnie liczone są według normy PN-ISO 9836:2015-12 dla wymiarów lokalu w stanie wykończonym. Do powierzchni lokalu nie wlicza się powierzchni pod ścianami działowymi nadającymi się do demontażu.
- Przedstawiona aranżacja, w tym drzwi wewnętrzne, umeblowanie, ceramika sanitarna, sprzęt AGD i RTV, ma charakter przykładowy i nie stanowi wyposażenia nabywanego lokalu. Pomiarów pod zakup mebli, urządzeń i wyposażenia należy dokonywać z natury, po zakończeniu realizacji.

FOLLOW US

facebook.com/YITpolska

instagram.com/yitpolska



yit.pl