



LWOWSKA 14

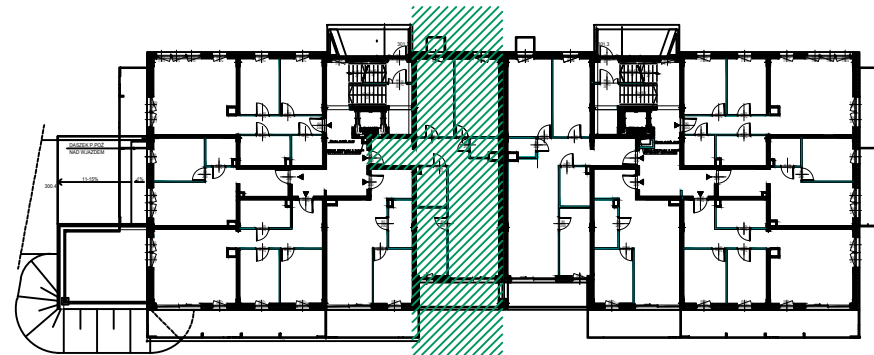

A1

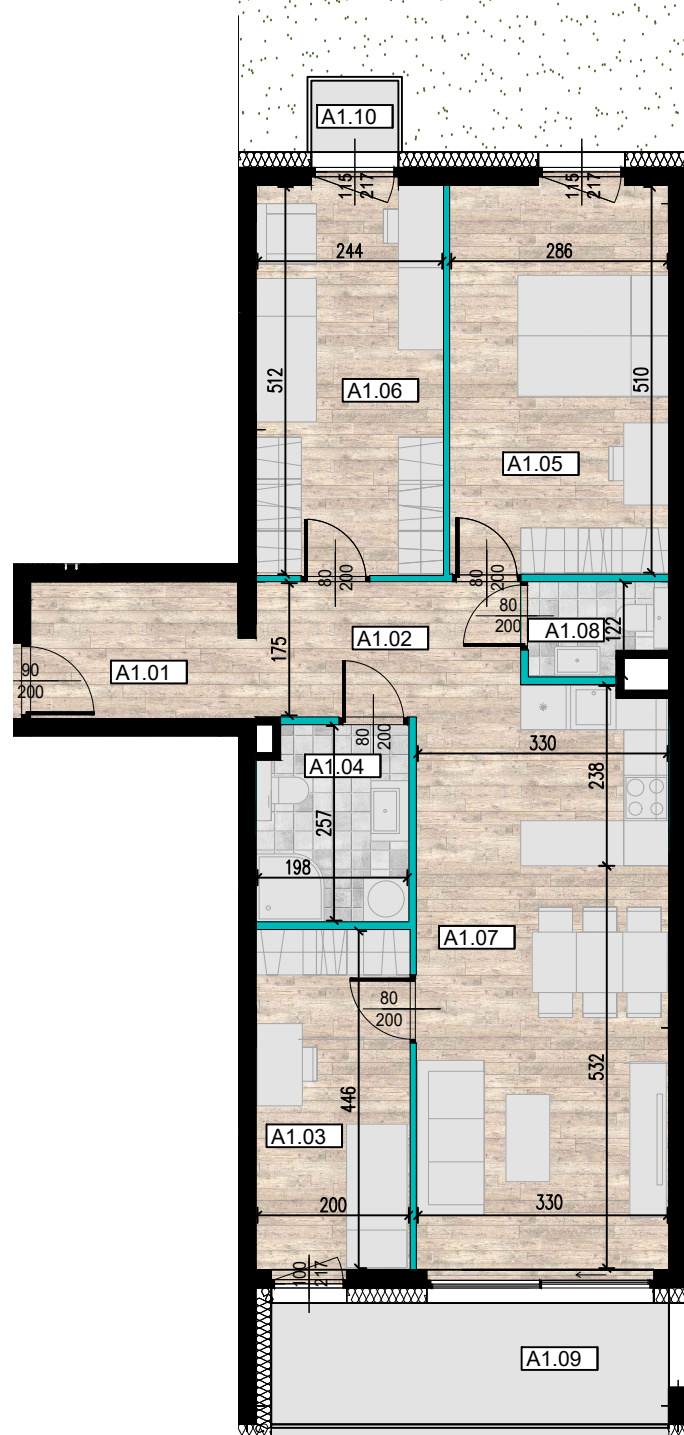

ŚCIANY KONSTRUKCYJNE



ŚCIANY DZIAŁOWE

PRZEDSTAWIONE WYPOSAŻENIE I URZĄDZENIA SANITARNE NIE STANOWIĄ OFERTY HANDLOWEJ. ARANŻACJA MIESZKAŃ MA CHARAKTER POGLĄDOWY.

BUDYNEK A

PARTER

MIESZKANIE A1

IŁOŚĆ POKOI: 4

POWIERZCHNIE:

NR	POMIESZCZENIE	m ²
A1.01	HÓL	4,80
A1.02	KORYTARZ	5,90
A1.03	SYPIALNIA 1	9,00
A1.04	ŁAZIENKA	5,10
A1.05	SYPIALNIA 2	14,70
A1.06	SYPIALNIA 3	12,60
A1.07	POKÓJ DZIENNY Z ANEKSEM KUCHENNYM	25,50
A1.08	TOALETA	2,10
	Σ	79,70
A1.09	LOGGIA	9,46
A1.10	BALKON	1,09

ADRES BIURA SPRZEDAŻY
UL. WIERTNICZA 24A/79
40-304 KATOWICE
TEL: 794 210 300
E-MAIL: biuro@lwowska14.pl



tętowski
development