



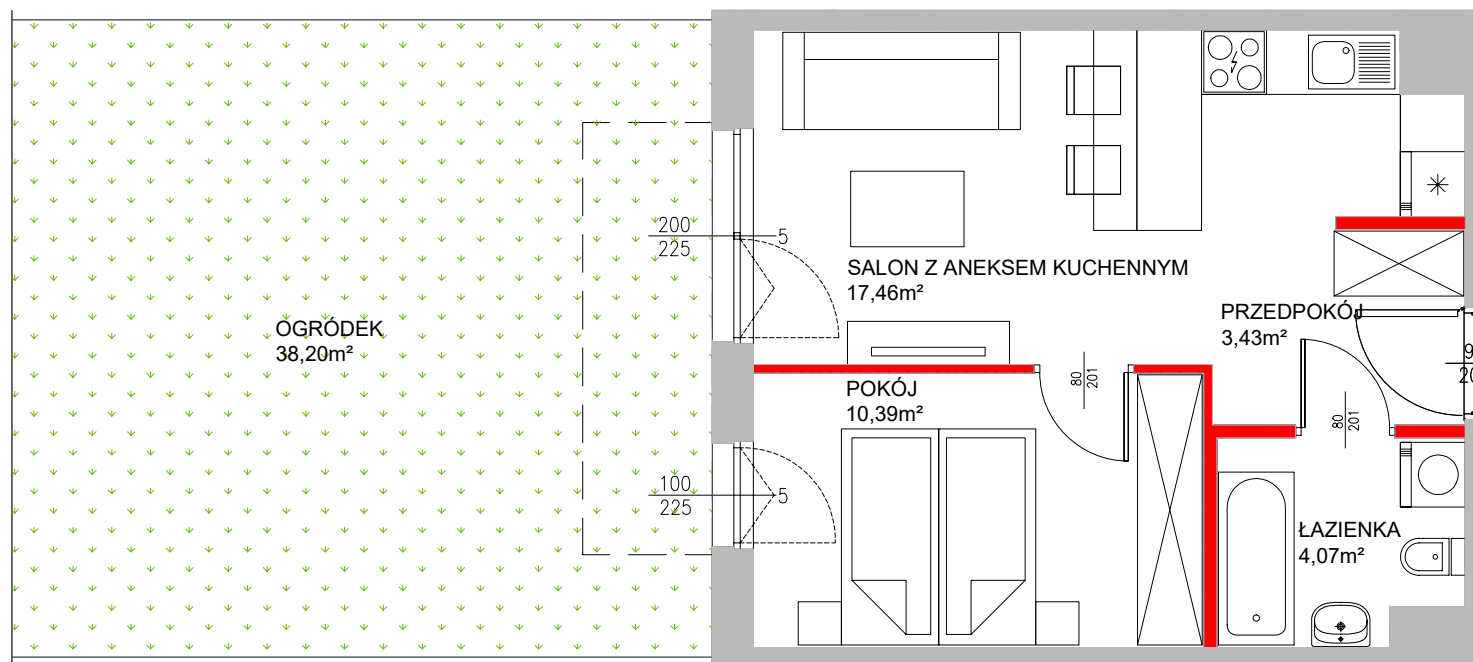

LEGENDA:

- ŚCIANY PRZYKŁADOWEJ ARANŻACJI

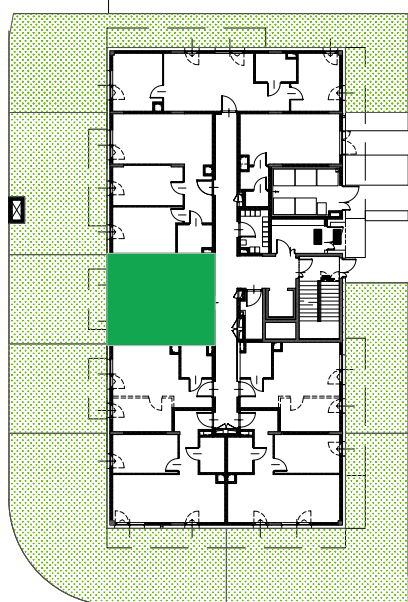

PARTER MIESZKANIE NR **G0.5**

**POWIERZCHNIA
SPRZEDAŻOWA**

35,35m²

przedpokój	3,43m ²
salon z aneksem kuch.	17,46m ²
pokój 2 os.	10,39m ²
łazienka	4,07m ²
ogródek	ok.38,20m ²

Biuro sprzedaży mieszkań
ul. Mleczarska 9C/9 05-500 Nowa Iwiczna

tel.: 574 184 369
574 184 362
sprzedaz@stacjadam.pl
www.stacjadam.pl

