



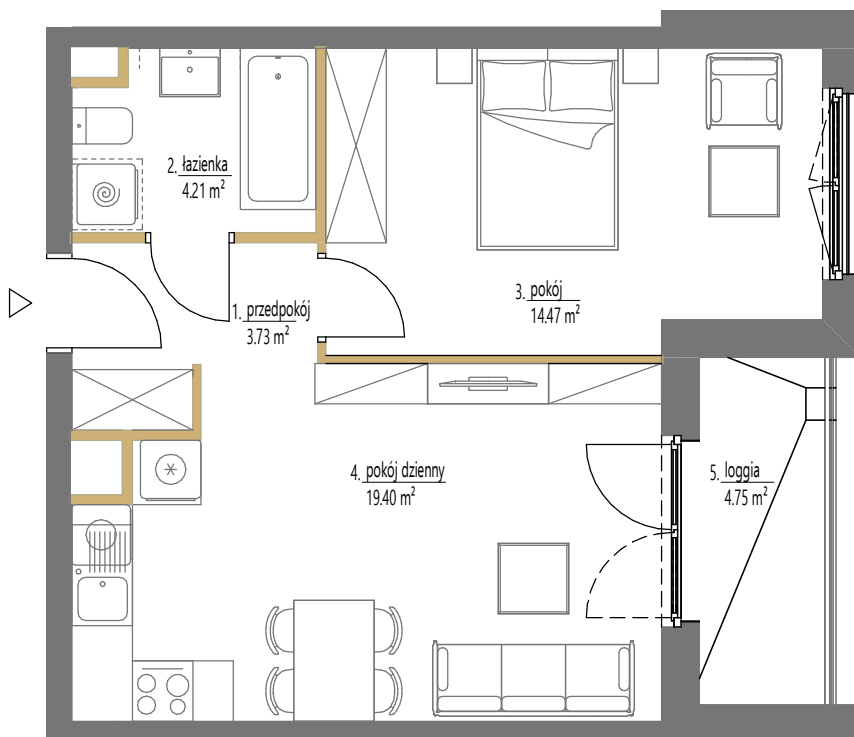

SKALA: 1:75  
1 2 m  
ściany działowe

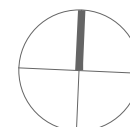

### Budynek A2

|                     |                      |
|---------------------|----------------------|
| Lokal mieszkalny nr | 11                   |
| Powierzchnia        | 41,81 m <sup>2</sup> |
| Piętro              | 2                    |
| Pokoje              | 2                    |

### Zestawienie powierzchni

|   |               |                      |
|---|---------------|----------------------|
| 1 | przedpokój    | 3.73 m <sup>2</sup>  |
| 2 | łazienka      | 4.21 m <sup>2</sup>  |
| 3 | pokój         | 14.47 m <sup>2</sup> |
| 4 | pokój dzienny | 19.40 m <sup>2</sup> |
| 5 | loggia        | 4.75 m <sup>2</sup>  |

### SCHEMAT OSIEDLA



### POŁOŻENIE NA KONDYGNACJI

