

lokal A4.05

nr na projekcie A2-4.05

Lokal mieszkalny



1 pokojowy

27,61 m²

przedpokój	8,62
łazienka	3,75
an.kuchenny	2,05
pokój dzienny	13,19

4 PIĘTRO

usytuowanie lokalu na kondygnacji

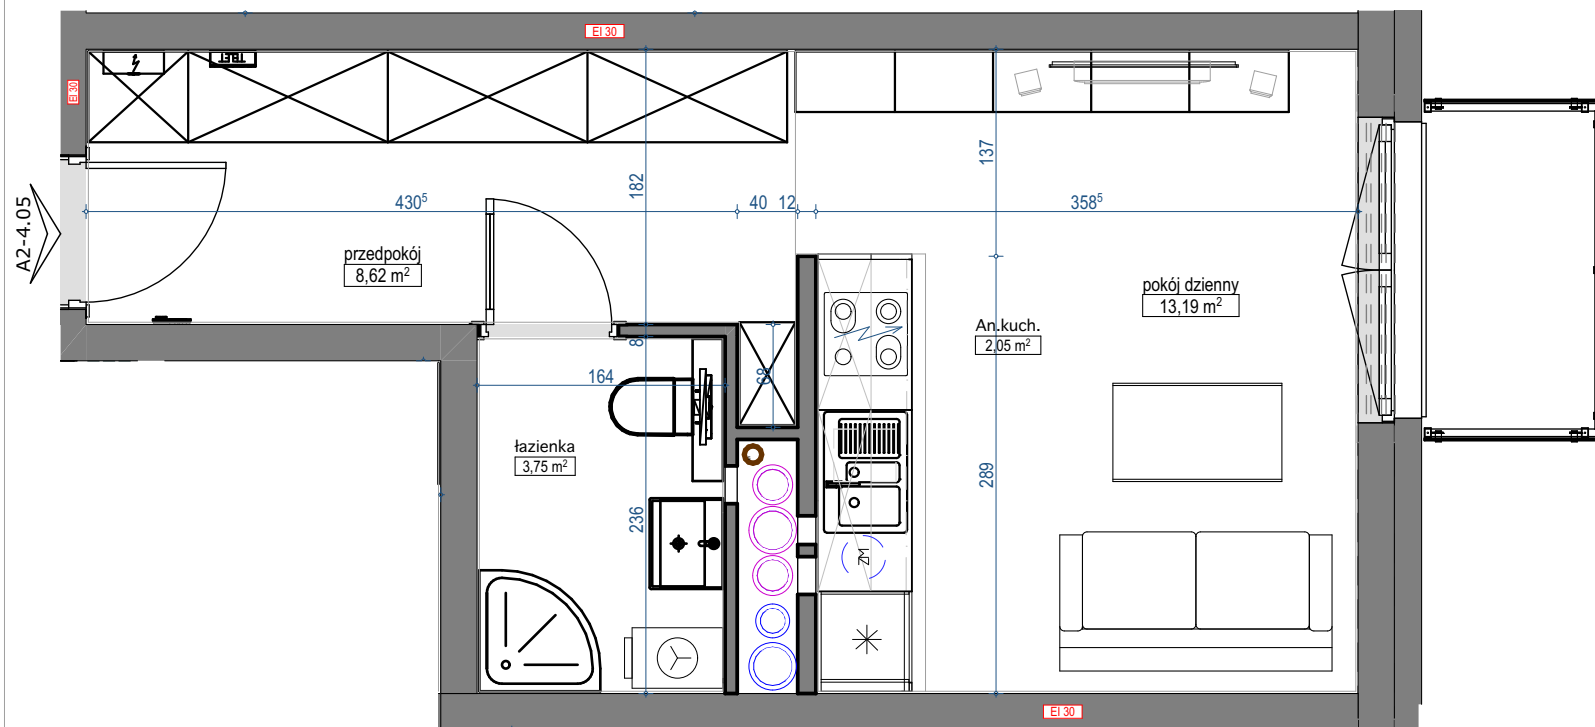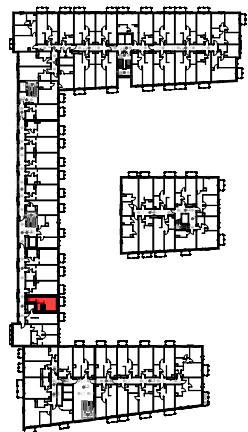

skala 1:50

