

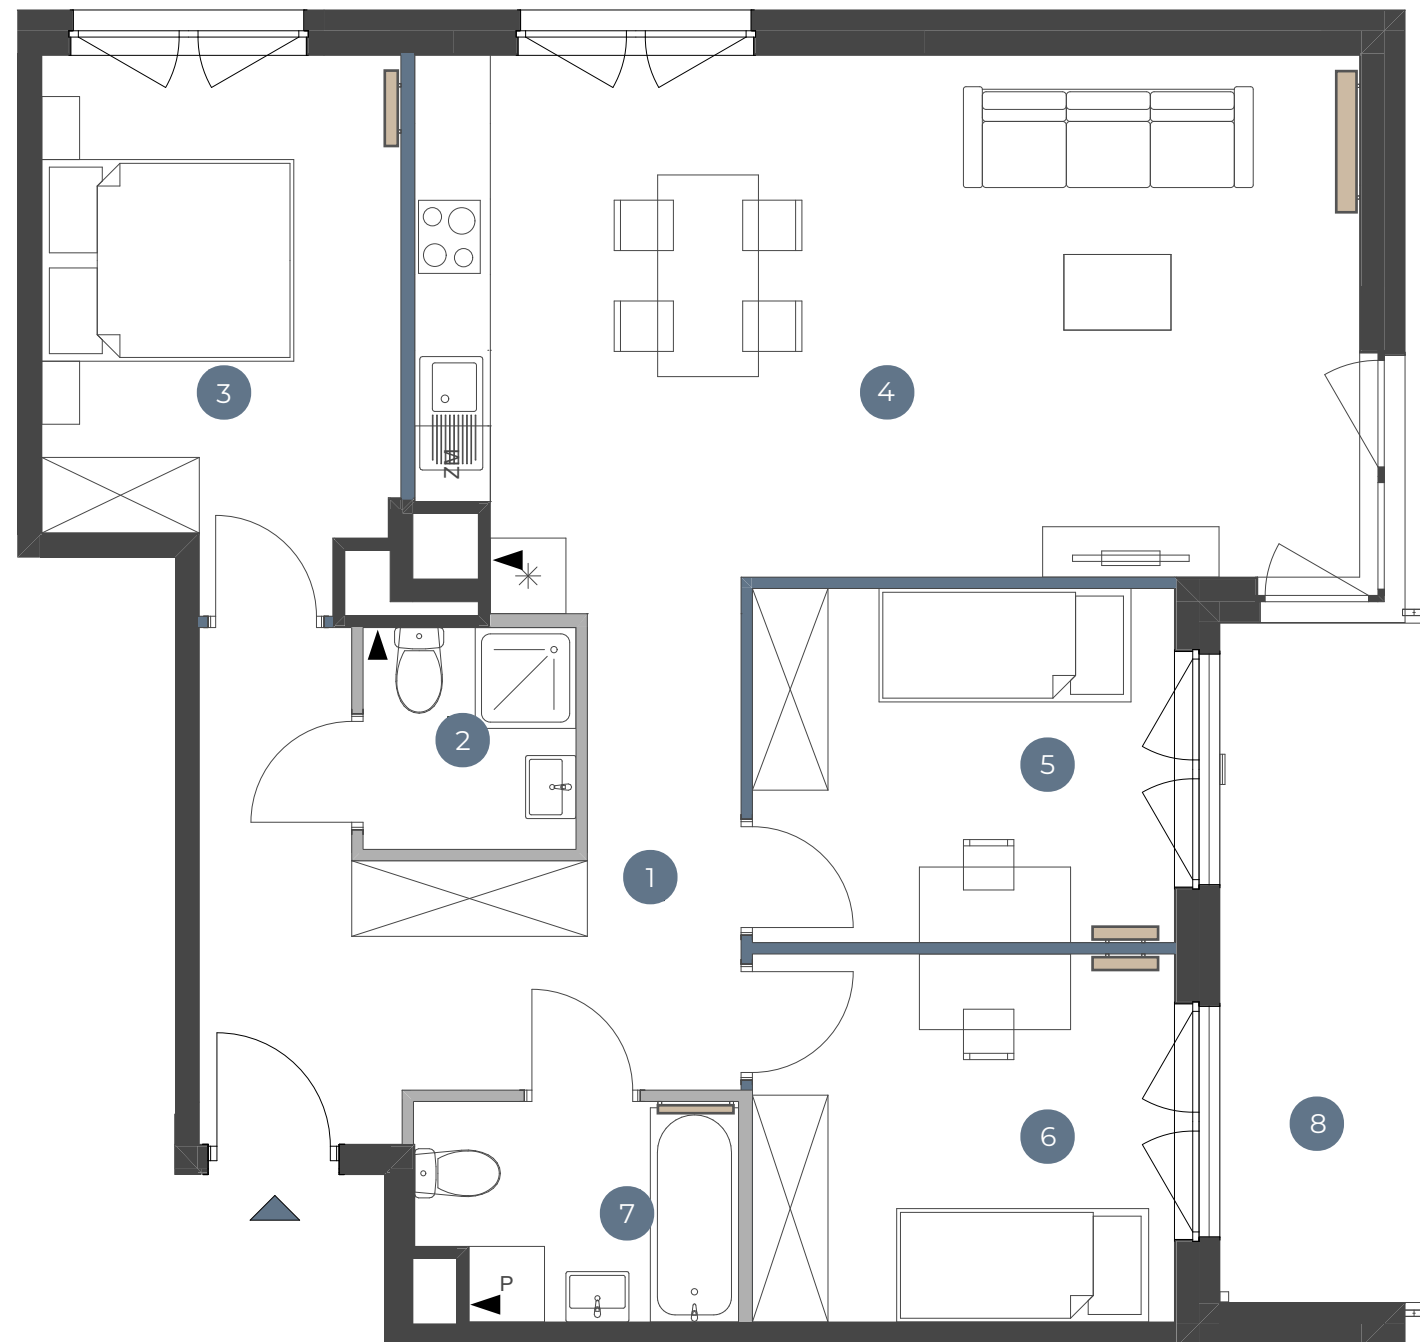
NR 3.1D.14

POKOJE: 4

PIĘTRO: 1

BUDYNEK: D

ETAP: 3



Ściany bez możliwości demontażu
 Ściany z możliwością demontażu
 Ściany z możliwością zmiany aranżacji
 Grzejniki
 Wejście do lokalu mieszkalnego
 Kratka wentylacyjna

0m 1m 2m 3m 4m

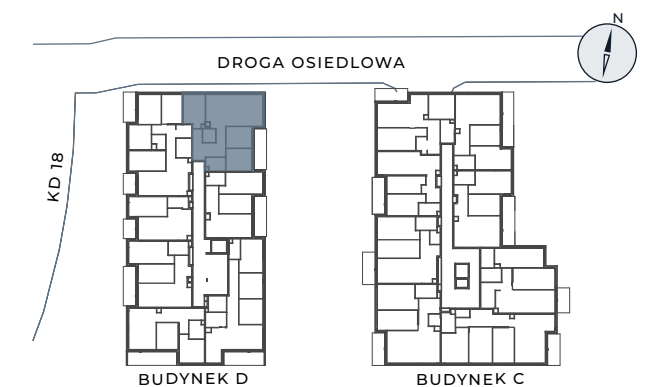

ASTELIA
PARK


1 KORYTARZ	13,15 m ²
2 ŁAZIENKA	2,97 m ²
3 POKÓJ	11,49 m ²
4 POKÓJ Z ANEKSEM	31,27 m ²
5 POKÓJ	9,41 m ²
6 POKÓJ	9,78 m ²
7 ŁAZIENKA	4,24 m ²

POWIERZCHNIA UŻYTKOWA **82,31 m²**
 Pow. ścian z możliwością demontażu 2,50 m²

POWIERZCHNIA SPRZEDAŻOWA **84,81 m²**

8 BALKON 8,79 m²


BIURO SPRZEDAŻY:

+48 22 375 93 06
 sprzedaz@alberoinvest.pl



INWESTOR:
 P1 Fundusz Inwestycyjny Zamknięty

WYKONAWCA:
 AI GRI 2 SP. Z O.O.

ADRES INWESTYCJI:
 ul. Kąty Grodzkie, 03-289 Warszawa

ARCHITEKT:
 SK ARCHITEKCI SP. Z O.O.



UWAGA: Powierzchnia użytkowa lokalu jest określona zgodnie z Rozporządzeniem Ministra Rozwoju z dnia 11 września 2020r. w sprawie szczegółowego zakresu i formy projektu budowlanego (Dz. U. z 2022r. poz. 1679) oraz przepisami w polskiej normie PN-ISO 9836:2022-07, tj. powierzchnia użytkowa lokalu jest obliczona w metrach kwadratowych, w świetle wykończonych ścian. Powierzchnię sprzedażową obliczono jako sumę powierzchni użytkowej i powierzchni ścian z możliwością demontażu. Powierzchnia użytkowa i sprzedażowa w lokalu może ulec zmianie w trakcie realizacji prac budowlanych, lokalizacja przyborów sanitarnych, rozmieszczenie punktów instalacyjnych itp. może ulec zmianie w trakcie realizacji inwestycji, przedstawiona na rzucie aranżacja ma charakter przykładowy, umeblowanie, urządzenia elektryczne i sanitarne oraz drzwi wewnętrzne nie stanowią wyposażenia nabywanego lokalu.