


LICZBA POKOI	2
METRAŻ	40.26 m ²
PIĘTRO	1

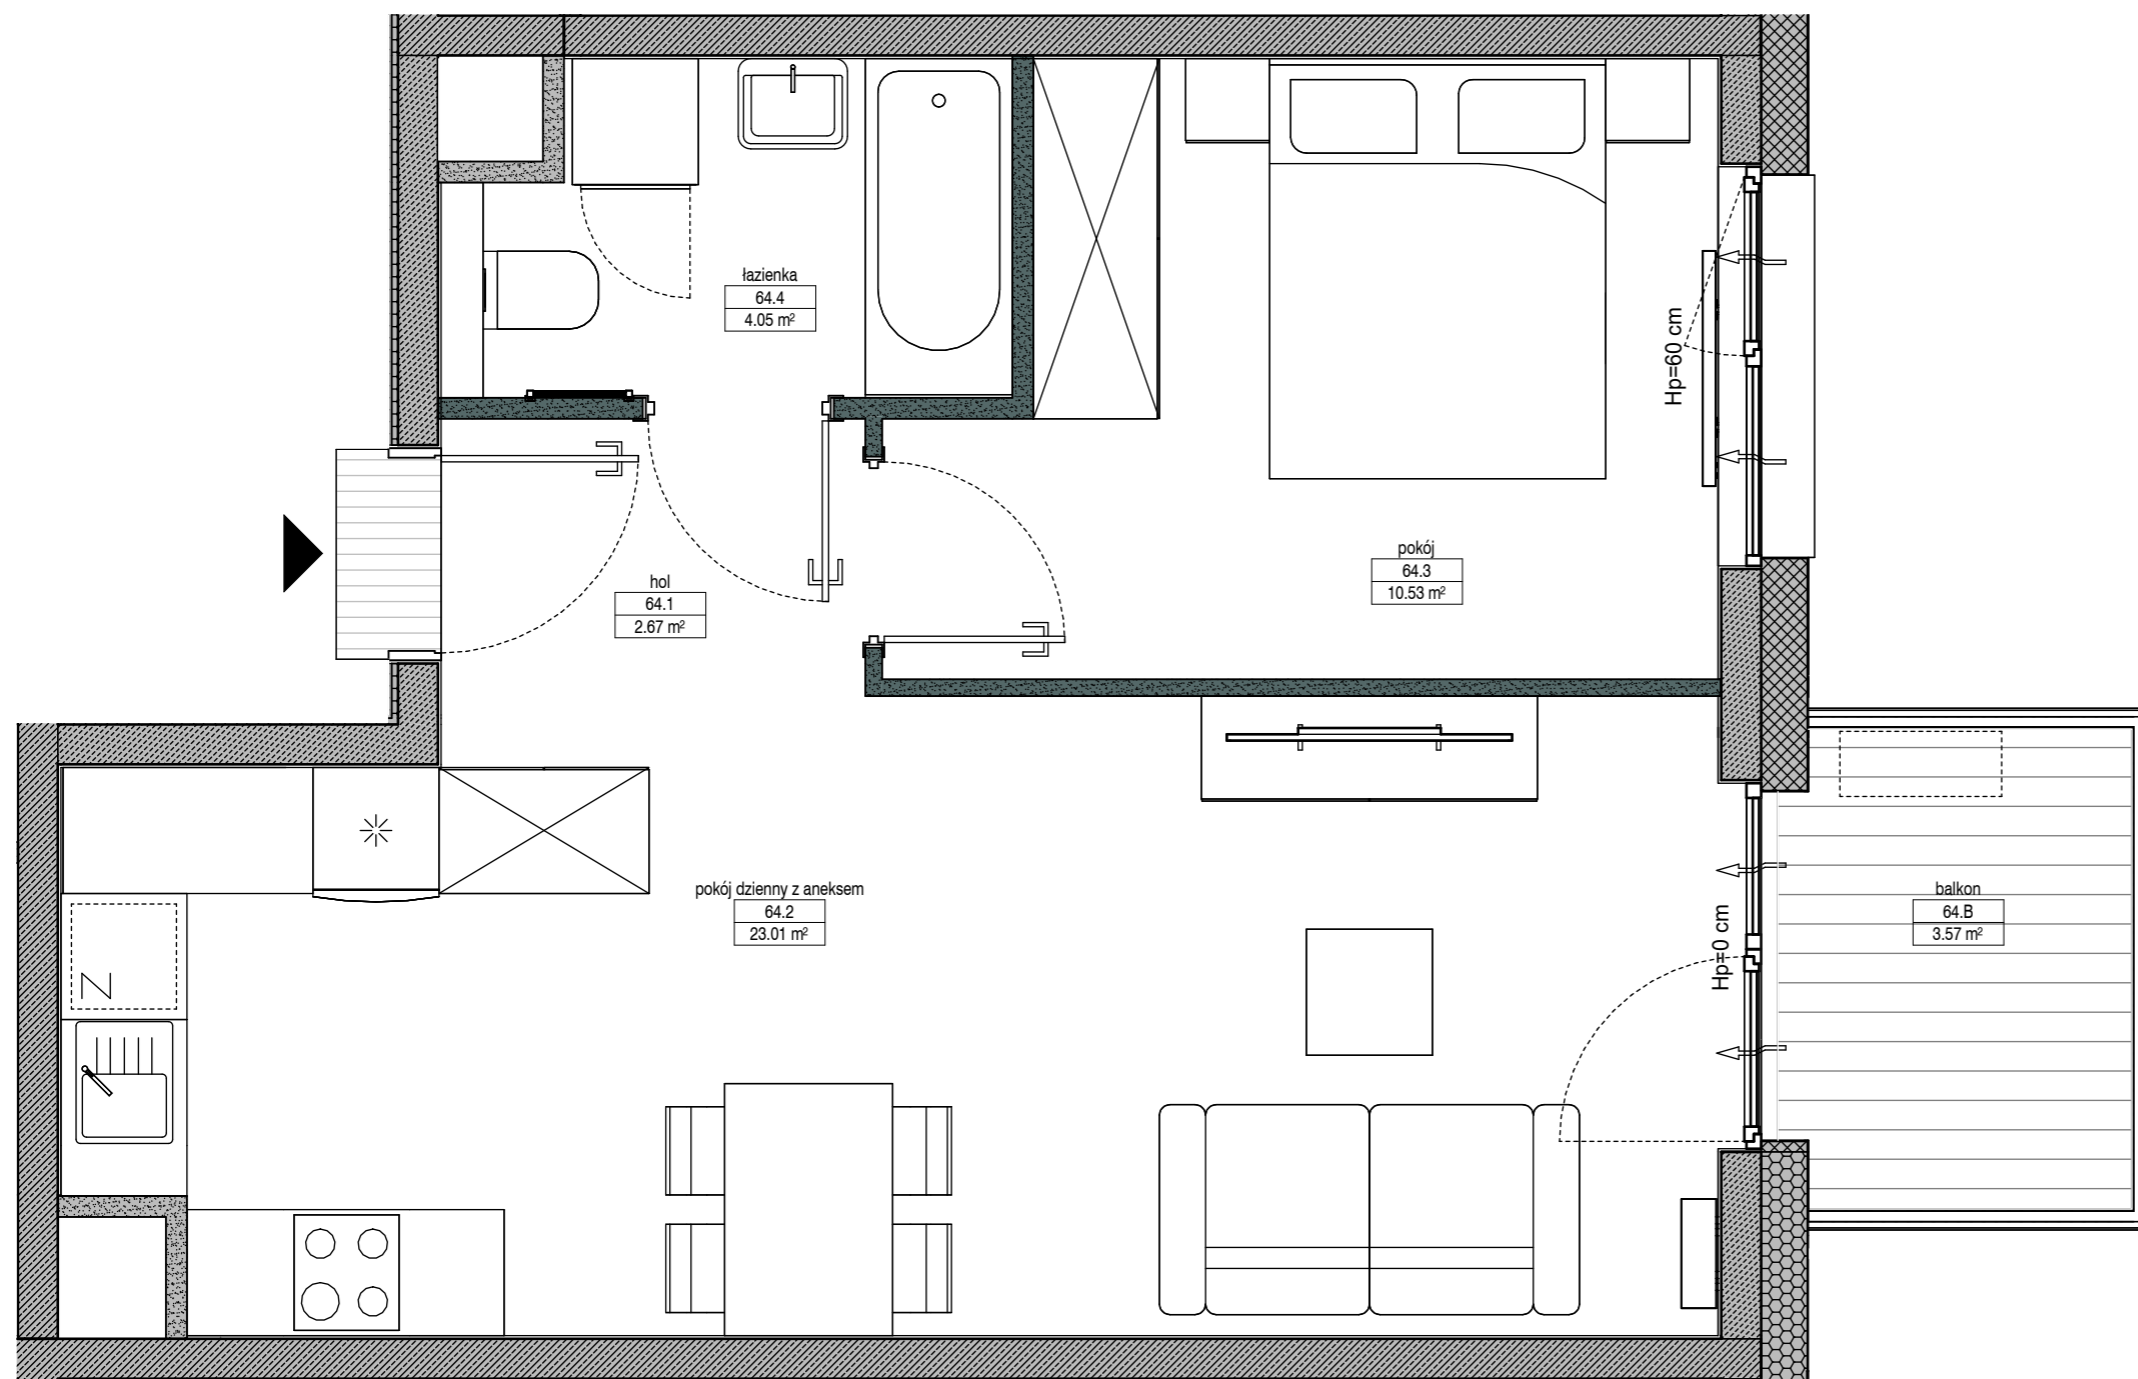


01 Hol / Holl	2.67 m ²
02 Pokój dzienny z aneksem / Living room with kitchen	23.01 m ²
03 Pokój / Bedroom	10.53 m ²
04 Łazienka / Bathroom	4.05 m ²

B Balkon / Balcony 3.57 m²


ŚCIANKI DZIAŁOWE O POWIERZCHNI 0.87 m² NADAJĄCE SIĘ DO DEMONTAŻU

RZUT KONDYGNACJI Z ZAZNACZONYM LOKALEM MIESZKALNYM

ul. Portowa

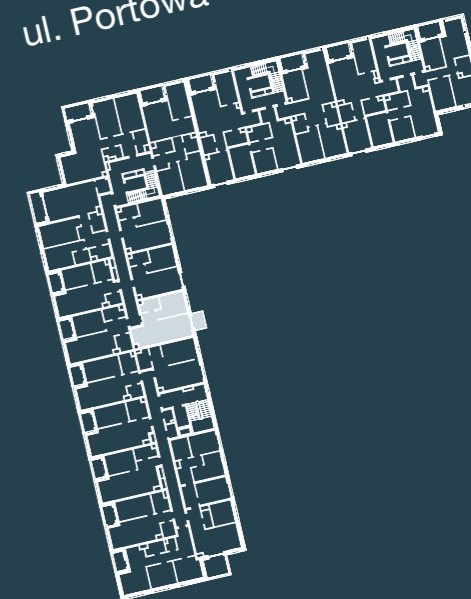

Ściany konstrukcyjne i kominy - elementy stałe
 Ściany działowe nadające się do demontażu.
 Symbol jednostki zewnętrznej klimatyzacji- po stronie kupującego

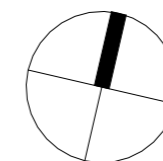

UWAGA:

- W toku realizacji prac mogą wystąpić zmiany w stosunku do informacji zawartych na kartach katalogowych, w tym w powierzchniach, wymiarach, usytuowaniu elementów i punktów instalacyjnych. Podane wymiary są wymiarami w świetle pionowych przegród w stanie surowym.
- Powierzchnie liczone są według normy PN-ISO 9836:2015-12 dla wymiarów lokalu w stanie wykończonym. Do powierzchni lokalu nie wlicza się powierzchni pod ścianami działowymi nadającymi się do demontażu.
- Przedstawiona aranżacja, w tym drzwi wewnętrzne, meblowanie, ceramika sanitarna, sprzęt AGD i RTV, ma charakter przykładowy i nie stanowi wyposażenia nabywanego lokalu. Pomiarów pod zakup mebli, urządzeń i wyposażenia należy dokonywać z natury, po zakończeniu realizacji.

FOLLOW US

facebook.com/YITpolska

instagram.com/yitpolska



yit.pl