


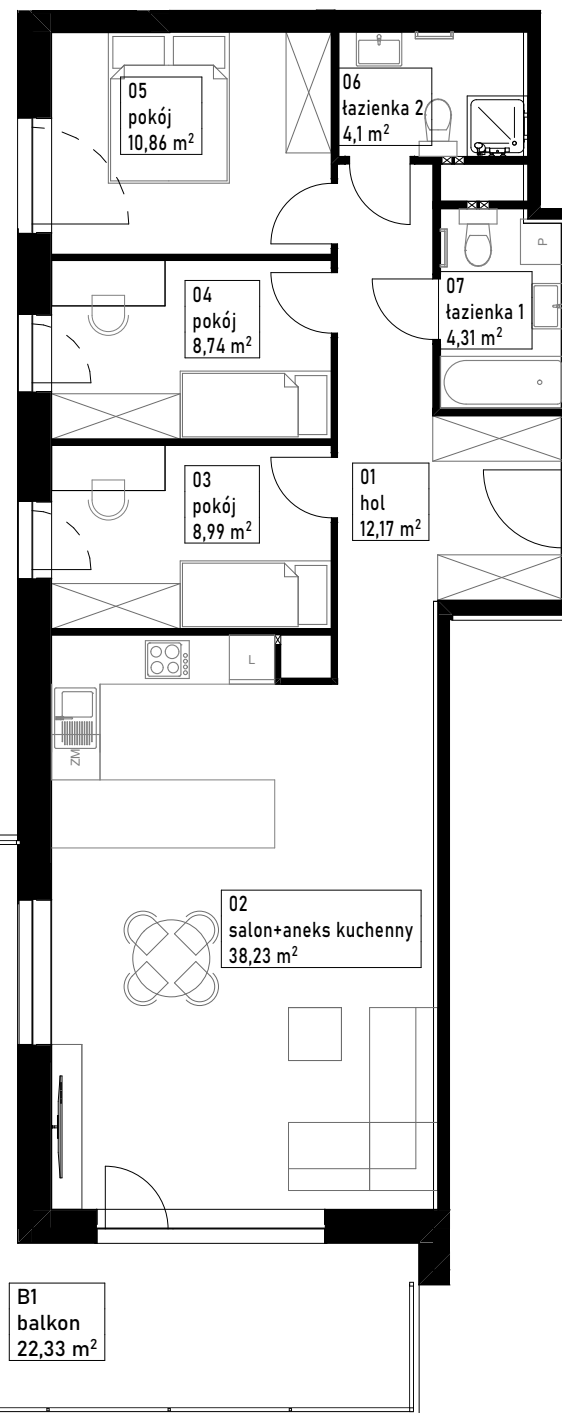

**mieszkanie M30**

**87,40m<sup>2</sup>**

piętro 3



M30

**zestawienie powierzchni**

01 hol	12,17
02 salon+aneks kuchenny	38,23
03 pokój	8,99
04 pokój	8,74
05 pokój	10,86
06 łazienka 2	4,10
07 łazienka 1	4,31
	<b>87,40 m<sup>2</sup></b>


**powierzchnia balkonu**

22,33 m<sup>2</sup>



piętro 3

**budynek A**

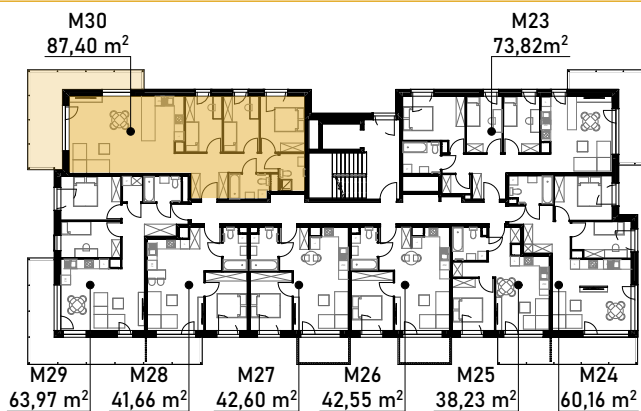

1. Niniejsza informacja nie stanowi oferty w rozumieniu przepisów kodeksu cywilnego.
2. Przedstawione rzuty mają charakter wyłącznie poglądowy. Podczas realizacji inwestycji niektóre szczegóły mogą ulec zmianie.
3. Powierzchnia użytkowa lokalu określona z dokładnością ±2%. Powierzchnia użytkowa może zmienić się nieznacznie na etapie realizacji inwestycji.

