

lokal C3.17

nr na projekcie A4-3.17


Lokal mieszkalny

3 pokoje **56,54 m²**

przedpokój	9,91
an. kuchenny	1,83
pokój dzienny	19,05
sypialnia 1	9,75
sypialnia 2	12,35
łazienka	3,65


3 PIĘTRO

usytuowanie lokalu na kondygnacji

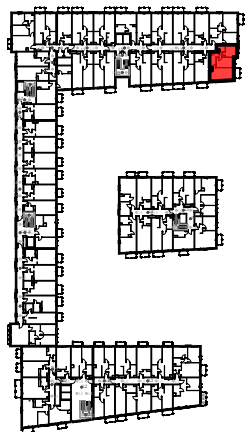

UWAGA: POWIERZCHNIE POMIESZCZEŃ NA RYSUNKU
PODANO WG NORMY - ISO 9836-2015-12

Niniejsza karta katalogowa ma charakter poglądowy i nie stanowi oferty w
rozumieniu przepisów Kodeksu Cywilnego

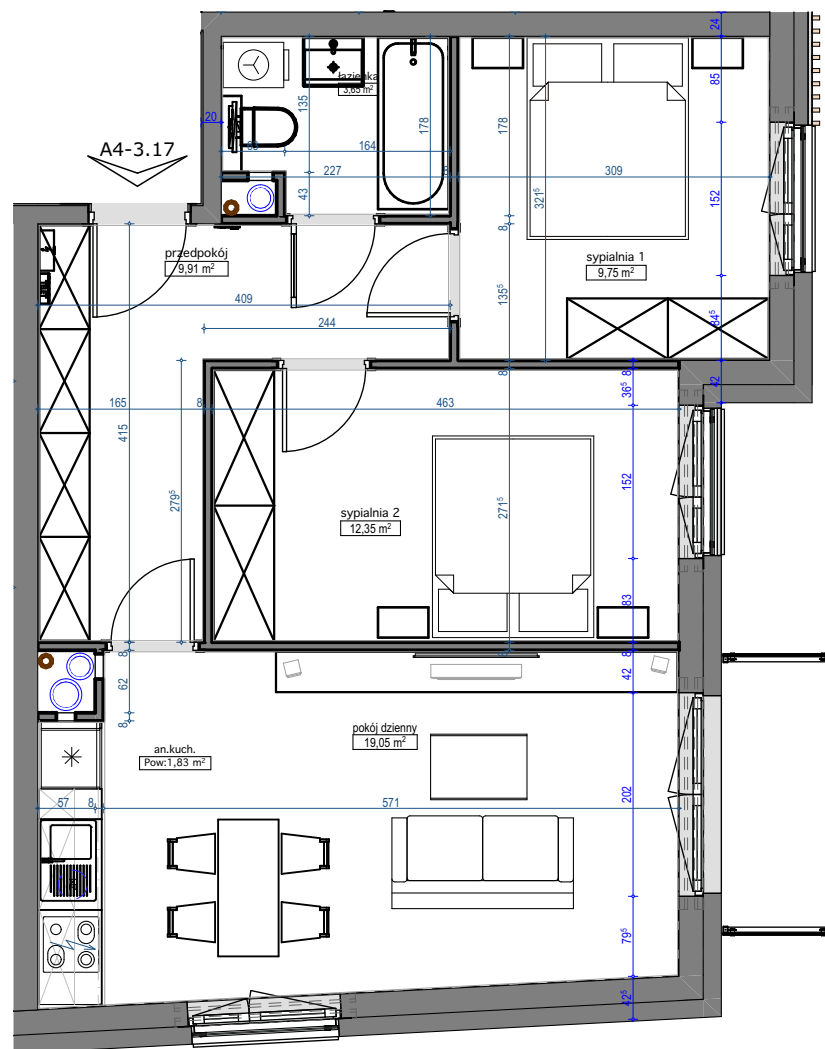

skala 1:75

