


GDAŃSK, UL. GUDERSKIEGO 1 | BUDYNEK C  
LOKAL MIESZKALNY NR 15  
PU = 61,14 m<sup>2</sup>

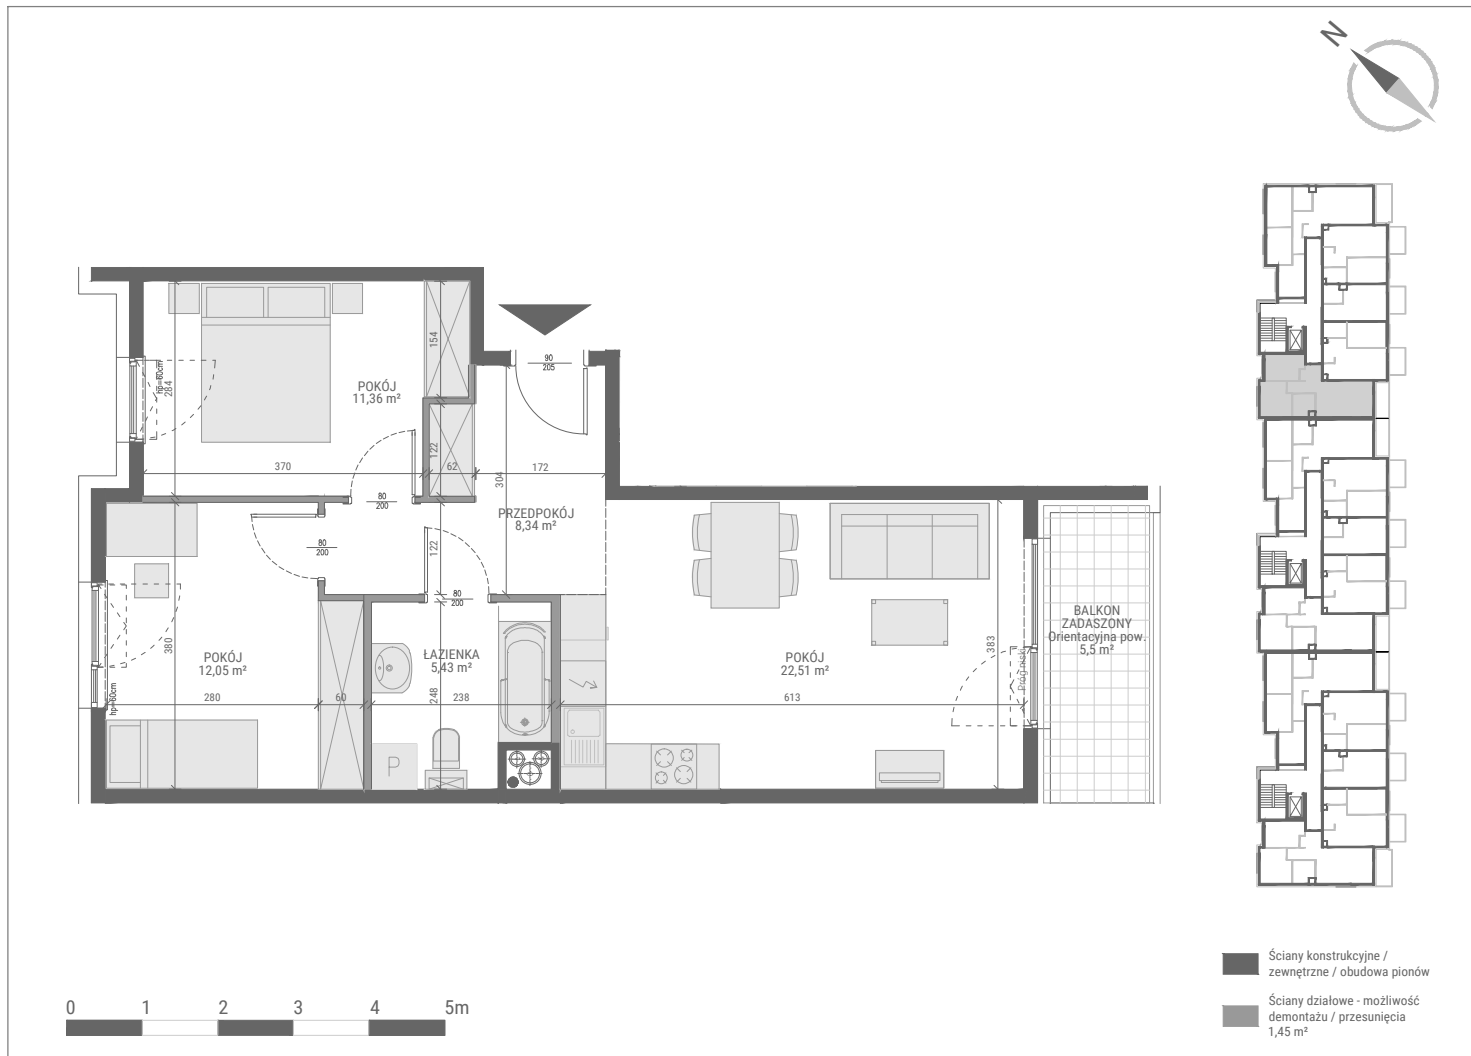

PIĘTRO 2 | KLATKA 1 | BUDYNEK C

1. POKÓJ Z ANEKSEM KUCHENNYM	22,51 m <sup>2</sup>
2. POKÓJ	12,05 m <sup>2</sup>
3. POKÓJ	11,36 m <sup>2</sup>
4. PRZEDPOKÓJ	8,34 m <sup>2</sup>
5. ŁAZIENKA	5,43 m <sup>2</sup>
	59,69 m <sup>2</sup>

