
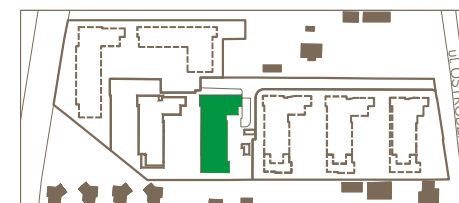
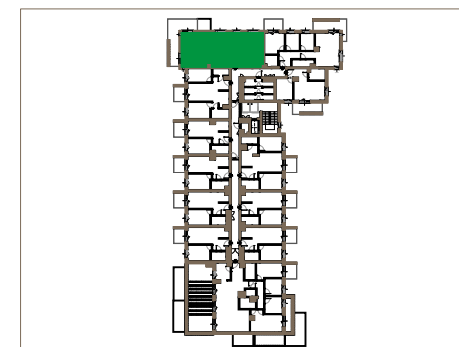


123C			
P	1	2	3
C/12	C/26	C/40	C/52

powierzchnia	72,17m ²
pokoje	4

korytarz	10,08m ²
salon z aneksem	23,45m ²
pokój	12,26m ²
pokój	10,04m ²
pokój	8,49m ²
łazienka	4,06m ²
łazienka	3,79m ²
balkon	18,06m ²

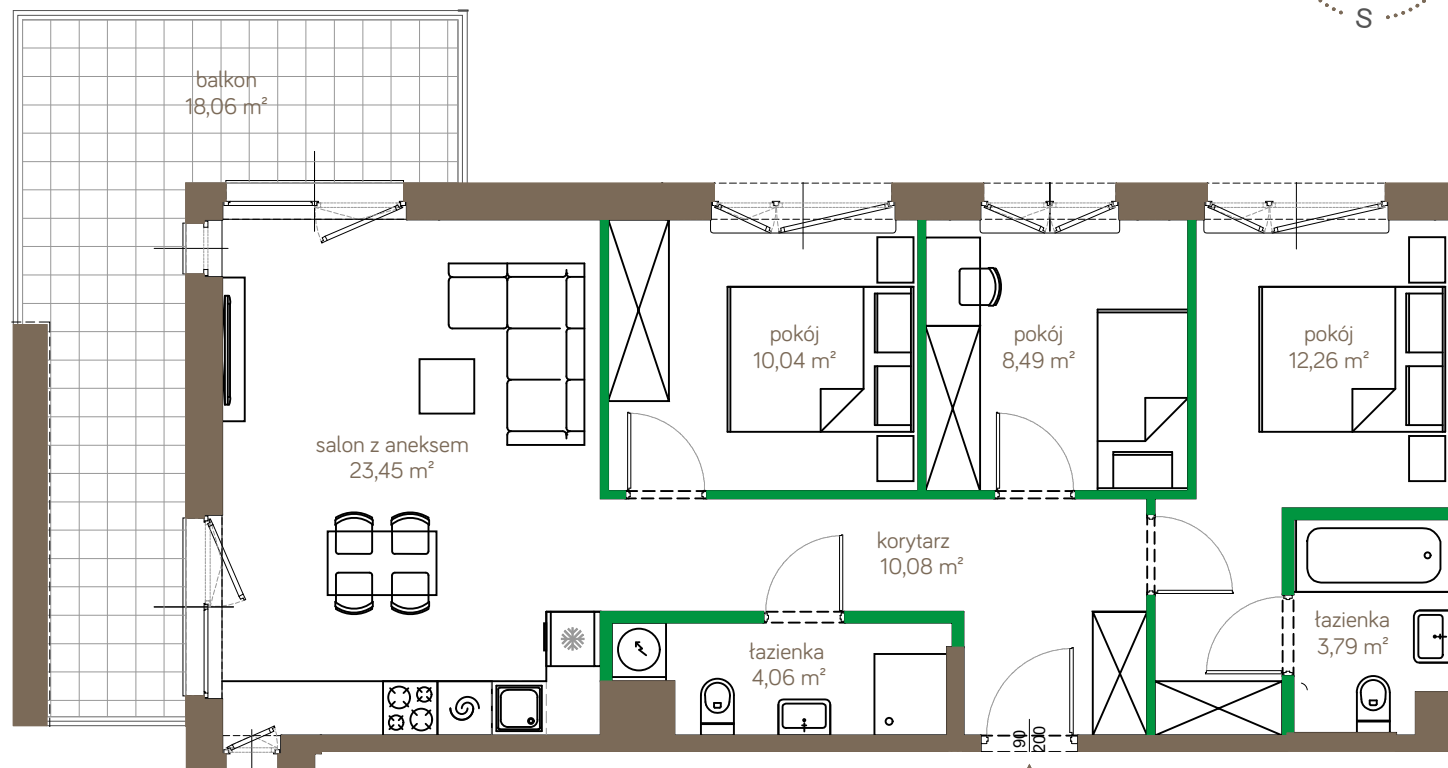

ściany możliwe do demontażu
ściany niedemontowalne



Nowa Ostródzka Holding Wawel Development Sp. z o.o. S.K.
ul. Czerniakowska 178a lok.1, 00-440 Warszawa
www.waweldevelopment.pl, www.ostrodzka123.pl
e-mail: sprzedaz@waweldevelopment.pl
tel.: +48 (22) 866 54 00

Korekta aranżacji jest możliwa po akceptacji dewelopera, nie później niż na 15 dni przed przystąpieniem do robót murarskich. Treść niniejszej prezentacji nie stanowi oferty handlowej w rozumieniu Kodeksu Cywilnego. Powierzchnia liczona jest wg normy PN-ISO 9836.