


# Os. Lotnictwa Polskiego 12

73

PIĘTRO 8

3	P. 1
13	P. 2
23	P. 3
33	P. 4
43	P. 5
53	P. 6
63	P. 7
73	P. 8

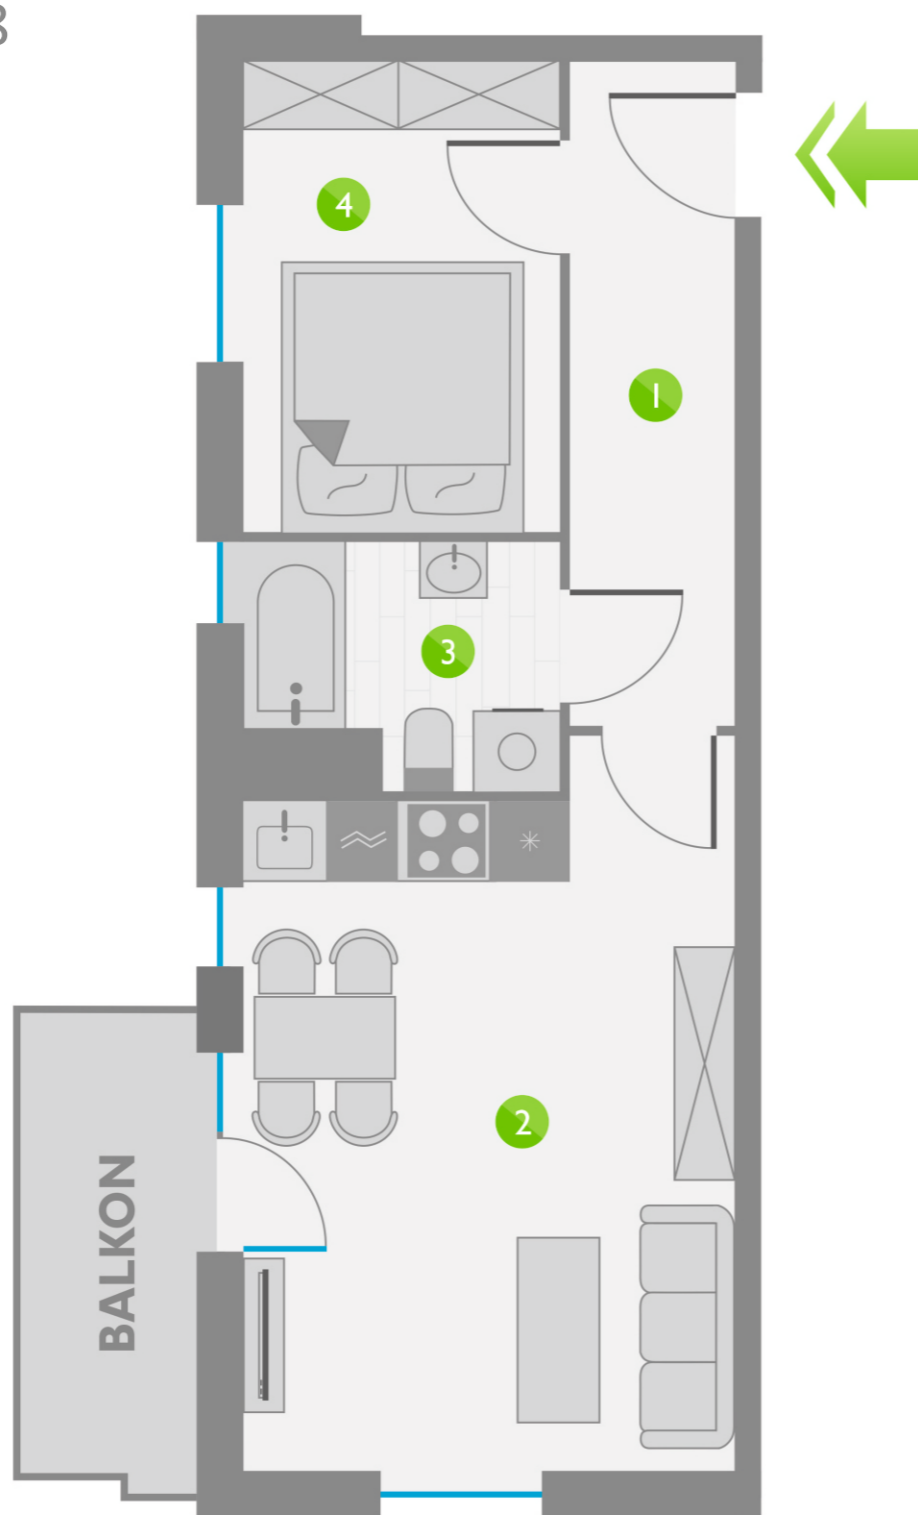

ZESTAWIENIE POMIESZCZEŃ:

1	KORYTARZ	5,99 m <sup>2</sup>
2	POKÓJ Z ANEKSEM KUCHENNYM	18,90 m <sup>2</sup>
3	ŁAZIENKA	4,04 m <sup>2</sup>
4	POKÓJ	8,21 m <sup>2</sup>
ŁĄCZNIE:		37,14 m <sup>2</sup>

USYTUOWANIE LOKALU:

