


ul. Janusza Kusocińskiego

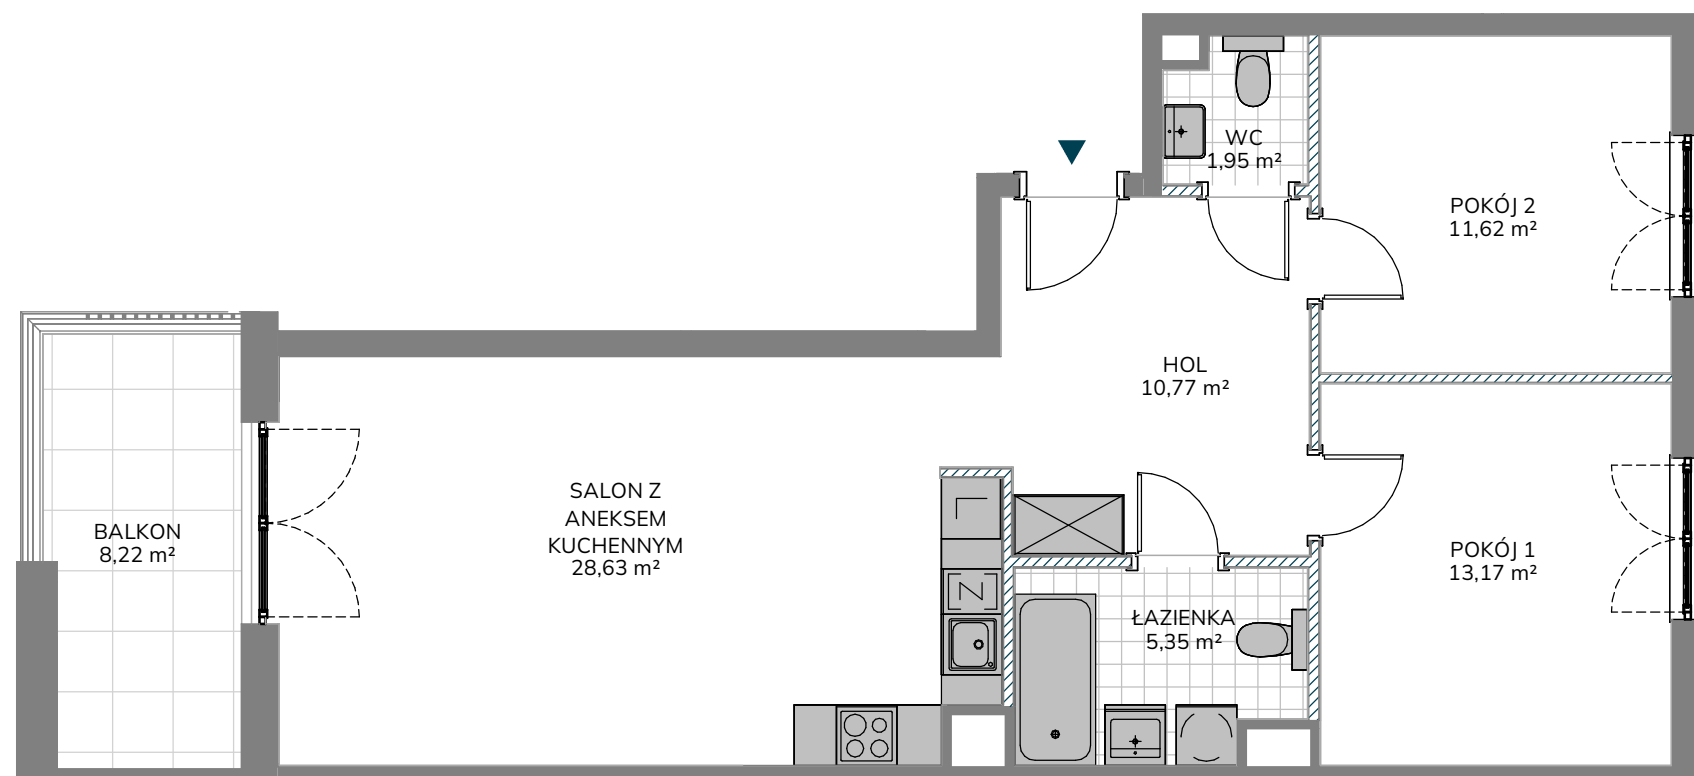

NR LOKALU MIESZKALNEGO E/70

KLATKA E
PIĘTRO 6
LICZBA POKOI 3

ZESTAWIENIE POWIERZCHNI

HOL	10,77 m ²
SALON Z ANEKSEM KUCHENNYM	28,63 m ²
POKÓJ 1	13,17 m ²
POKÓJ 2	11,62 m ²
ŁAZIENKA	5,35 m ²
WC	1,95 m ²

POWIERZCHNIA UŻYTKOWA LOKALU MIESZKALNEGO 71,49 m²

POWIERZCHNIA POD ŚCIANKAMI DZIAŁOWYMI 2,07 m²

POWIERZCHNIA LOKALU MIESZKALNEGO 73,56 m²

BALKON 8,22 m²