


# WUWA Vita.

## nr B/01/01/08



Powierzchnia **82,38 m<sup>2</sup>**

**Piętro 1**

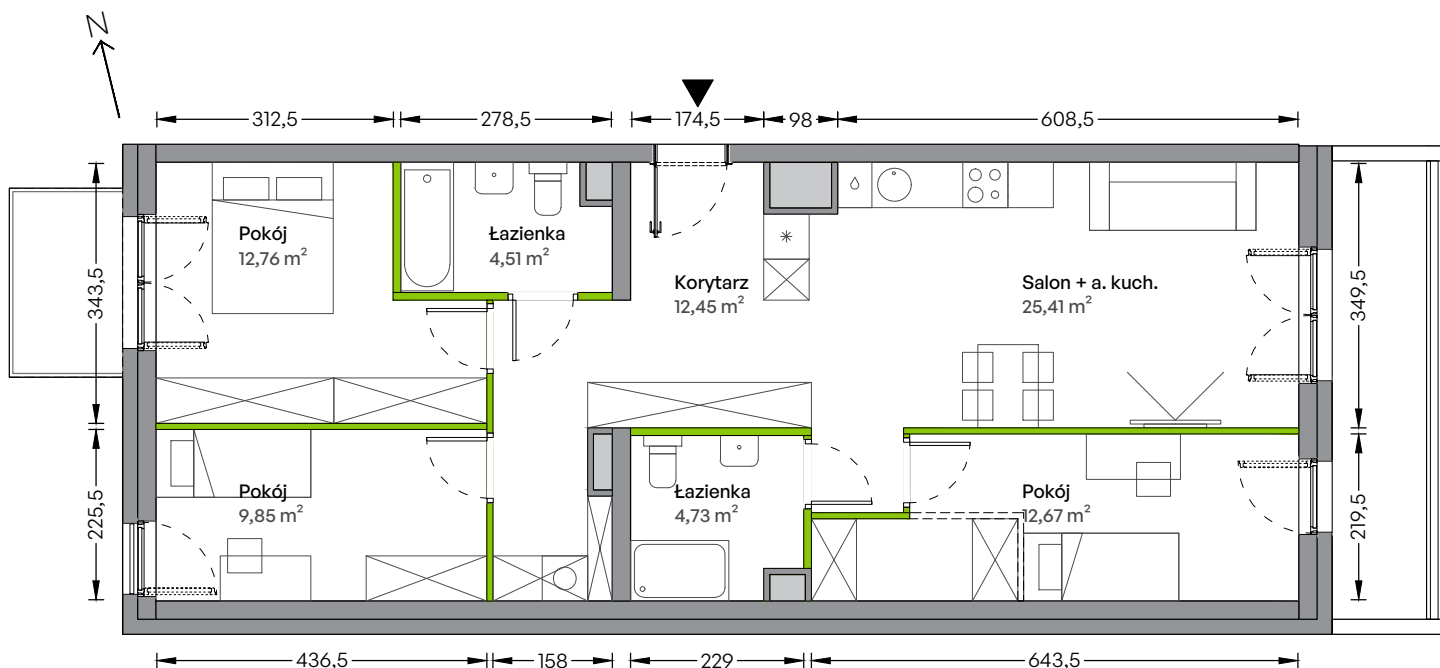

Aranżacja mieszkania jest przykładowa


### Powierzchnia **użytkowa**

Salon + a. kuch.	25,41 m <sup>2</sup>
Pokój	12,76 m <sup>2</sup>
Pokój	9,85 m <sup>2</sup>
Pokój	12,67 m <sup>2</sup>
Łazienka	4,73 m <sup>2</sup>
Łazienka	4,51 m <sup>2</sup>
Korytarz	12,45 m <sup>2</sup>
<b>Razem</b>	<b>82,38 m<sup>2</sup></b>
+ balkon	11,06 m <sup>2</sup>

### Rzut kondygnacji **Piętro 1**



### Plan Osiedla **Budynek B1**

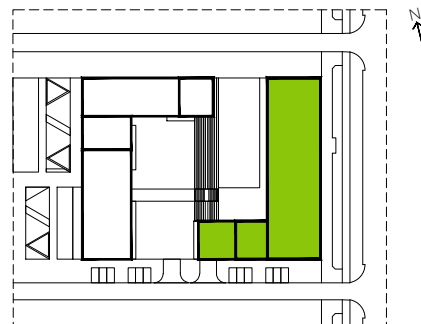

U nas nigdy nie płacisz za powierzchnię pod ścianami działowymi