



DEBOWA45

LOKAL UŻYTKOWY

B 32

METRAŻ

48,23 m²



PIĘTRO



POKOJE

2

OGRÓDEK

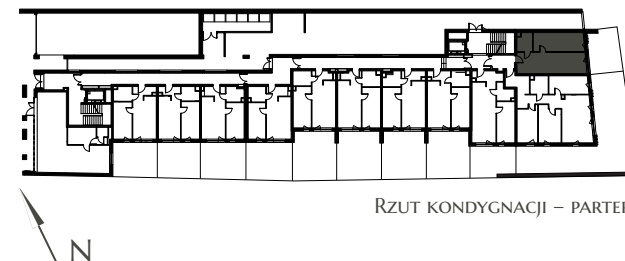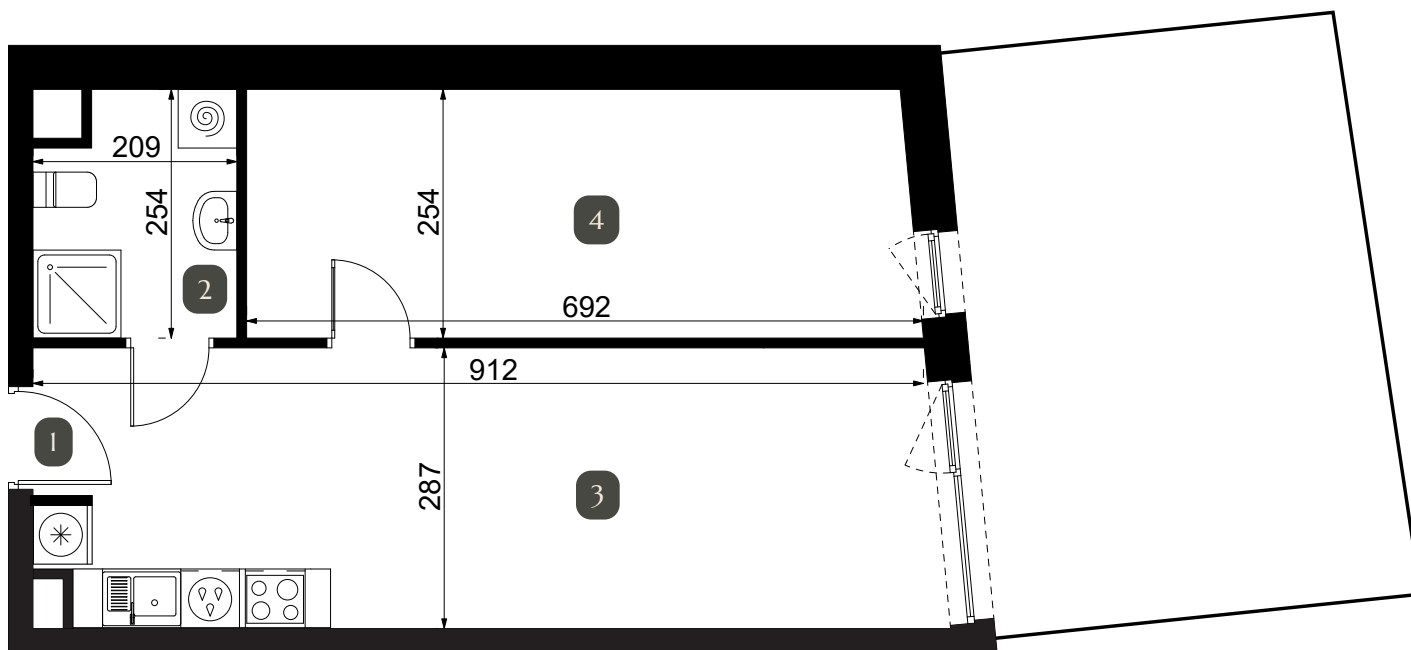

RZUT KONDYGNACJI – PARTER

NR	POMIESZCZENIE	POW.
1	PRZEDPOKÓJ	3,14 m ²
2	ŁAZIENKA	4,91 m ²
3	POKÓJ Z ANEKSEM	22,97 m ²
4	POKÓJ	17,21 m ²
SUMA:		48,23 m ²
OGRÓDEK		24,06 m ²

KONTAKT:

nr +48 536 291 613

nr +48 536 291 612

biuro@debowa45.pl

www.debowa45.pl

0 1 2 3 [m]

Wymiary pomieszczeń, powierzchnie podane są na podstawie projektu wykonawczego. W toku budowy mogą wystąpić zmiany w stosunku do stanu projektu. Powierzchnie liczone wg Normy PN-ISO 9836:2022-07. Wymiary obliczone są w świetle pionowych przegród w stanie wykończonym, przy uwzględnieniu tynków, okładzin o grubości 1,5 cm na poziomie podłogi. Powierzchnie pomieszczeń mogą ulec zmianie. Niniejsze informacje nie są ofertą w rozumieniu przepisów Kodeksu Cywilnego.