


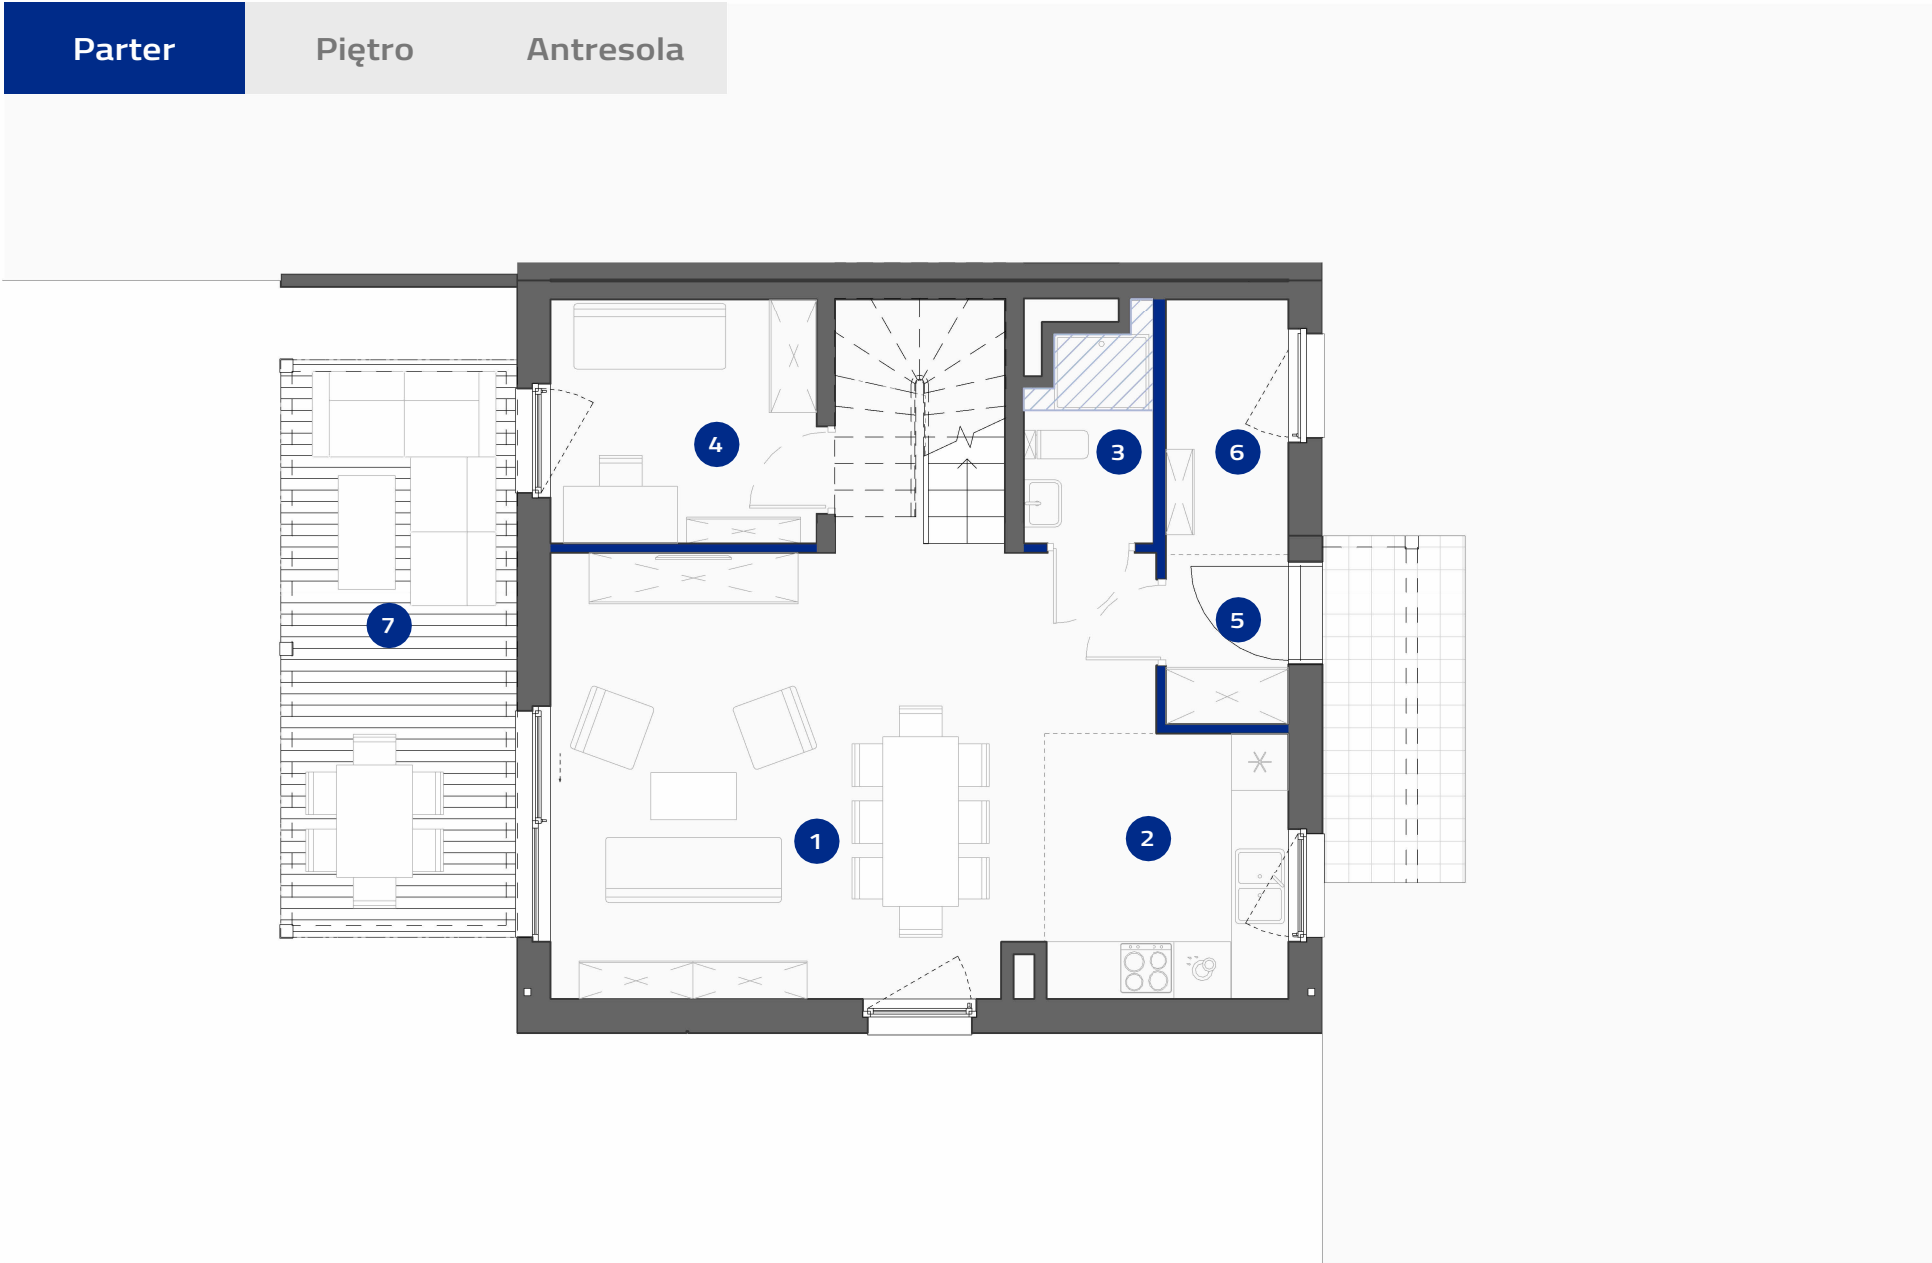

Ścianki działowe ( 1,06m<sup>2</sup> )


Sufit podwieszany 2,58m

|       |         |        |        |                       |                       |
|-------|---------|--------|--------|-----------------------|-----------------------|
| 8B    | 1       | 0      | 5      | 122,95 m <sup>2</sup> | 130,84 m <sup>2</sup> |
| Numer | Budynek | Piętro | Pokoje | Suma pow. użytkowej:  | Łączna pow. lokalu:   |

Powierzchnie pomieszczeń wg normy PN-ISO 9836:2022-07. Należy pamiętać, że niniejsze materiały mają jedynie charakter poglądowy i służą za prezentację nieruchomości, możliwości wykończenia i aranżacji wnętrz. Lokalizacja urządzeń podana orientacyjnie, na etapie projektu wykonawczego mogą nastąpić zmiany. Niniejsze materiały nie mają charakteru oferty w rozumieniu kodeksu cywilnego i nie stanowią zobowiązania spółki.




|                                                  |                       |
|--------------------------------------------------|-----------------------|
| DOM 8B                                           |                       |
| Powierzchnia ogrodu:                             | 332,48 m <sup>2</sup> |
| Powierzchnia zabudowy:                           | 67,90m <sup>2</sup>   |
|                                                  |                       |
| 1 Salon z jadalnią                               | 28.77 m <sup>2</sup>  |
| 2 Kuchnia                                        | 7.06 m <sup>2</sup>   |
| 3 Łazienka                                       | 2.87 m <sup>2</sup>   |
| 4 Gabinet                                        | 7.15 m <sup>2</sup>   |
| 5 Wiatrołap                                      | 2.30 m <sup>2</sup>   |
| 6 Pom. Techniczne                                | 3.42 m <sup>2</sup>   |
| Suma powierzchni użytkowej: 51.57 m <sup>2</sup> |                       |
|                                                  |                       |
| 7 Taras                                          | 15.28 m <sup>2</sup>  |

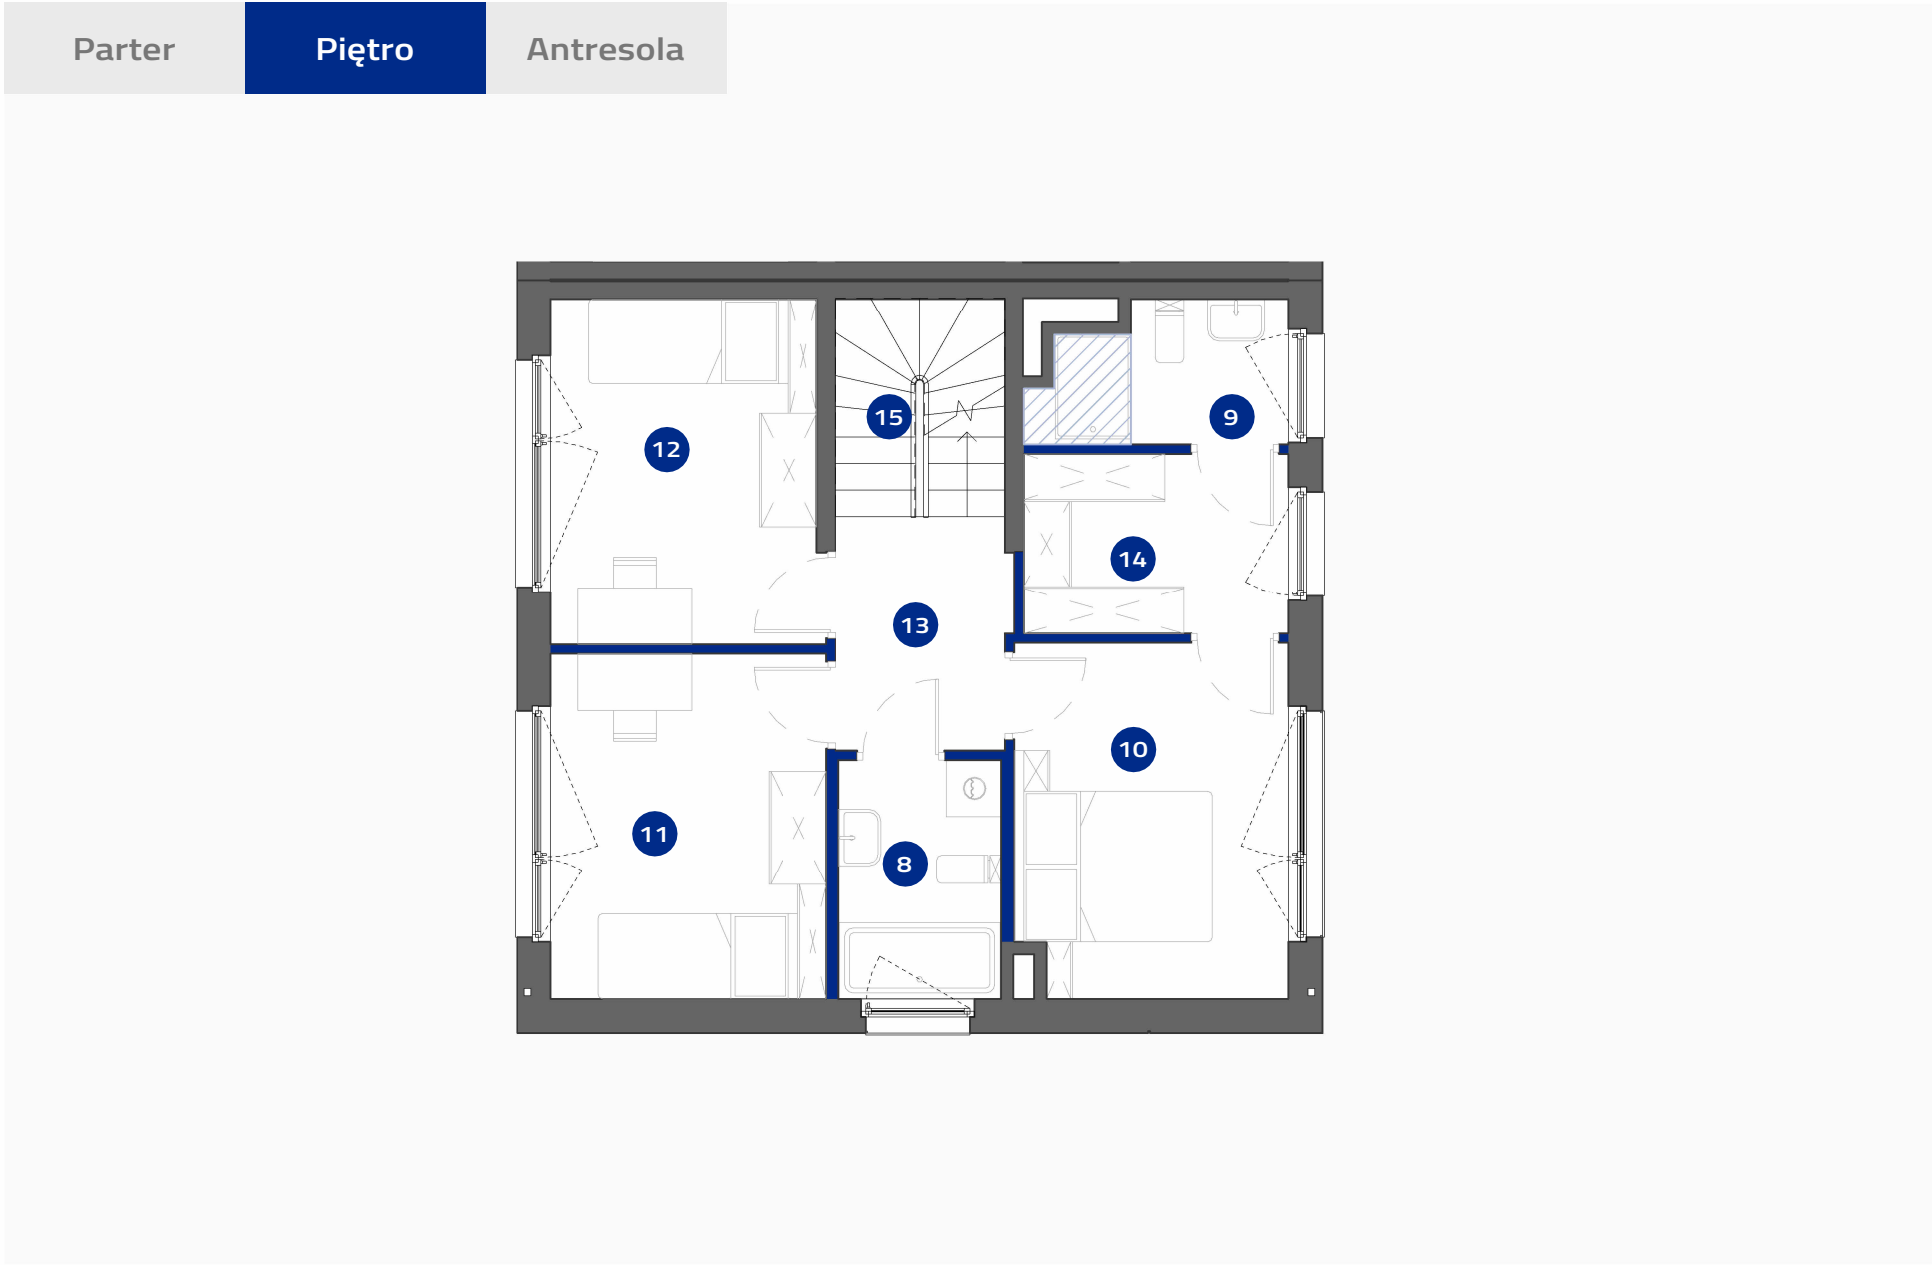

Ścianki działowe ( 2,10m<sup>2</sup> )

Sufit podwieszany 2,40m

|       |         |        |        |
|-------|---------|--------|--------|
| 8B    | 1       | 1      | 5      |
| Numer | Budynek | Piętro | Pokoje |

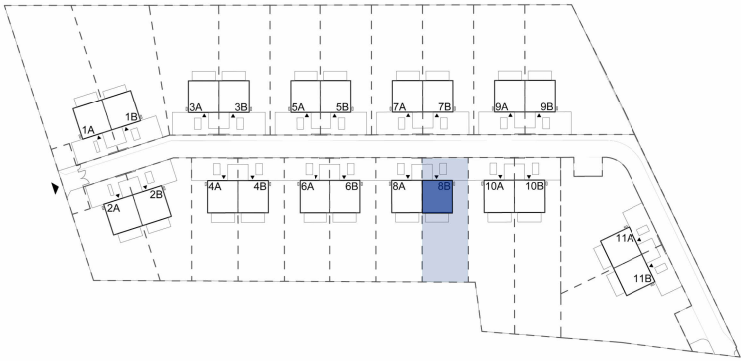

DOM 8B


Powierzchnia ogrodu:332,48 m<sup>2</sup>

Powierzchnia zabudowy:67,90m<sup>2</sup>

|                            |                      |
|----------------------------|----------------------|
| 8Łazienka                  | 4.33 m <sup>2</sup>  |
| 9Łazienka                  | 3.65 m <sup>2</sup>  |
| 10Sypialnia główna         | 10.66 m <sup>2</sup> |
| 11Pokój 1                  | 10.52 m <sup>2</sup> |
| 12Pokój 2                  | 10.25 m <sup>2</sup> |
| 13Hol                      | 4.51 m <sup>2</sup>  |
| 14Garderoba                | 5.24 m <sup>2</sup>  |
| Suma powierzchni użytkowej | 49.16 m <sup>2</sup> |
| 15Schody                   | 4.05 m <sup>2</sup>  |
| Suma                       | 53.21 m <sup>2</sup> |

|                       |                       |
|-----------------------|-----------------------|
| 122,95 m <sup>2</sup> | 130,84 m <sup>2</sup> |
| Suma pow. użytkowej:  | Łączna pow. lokalu:   |

Powierzchnie pomieszczeń wg normy PN-ISO 9836:2022-07. Ninejsze materiały mają jedynie charakter poglądowy i służą za prezentację nieruchomości, możliwości wykończenia i aranżacji wnętrz. Lokalizacja urządzeń podana orientacyjnie, na etapie projektu wykonawczego mogą nastąpić zmiany. Ninejsze materiały nie mają charakteru oferty w rozumieniu kodeksu cywilnego i nie stanowią zobowiązania spółki.

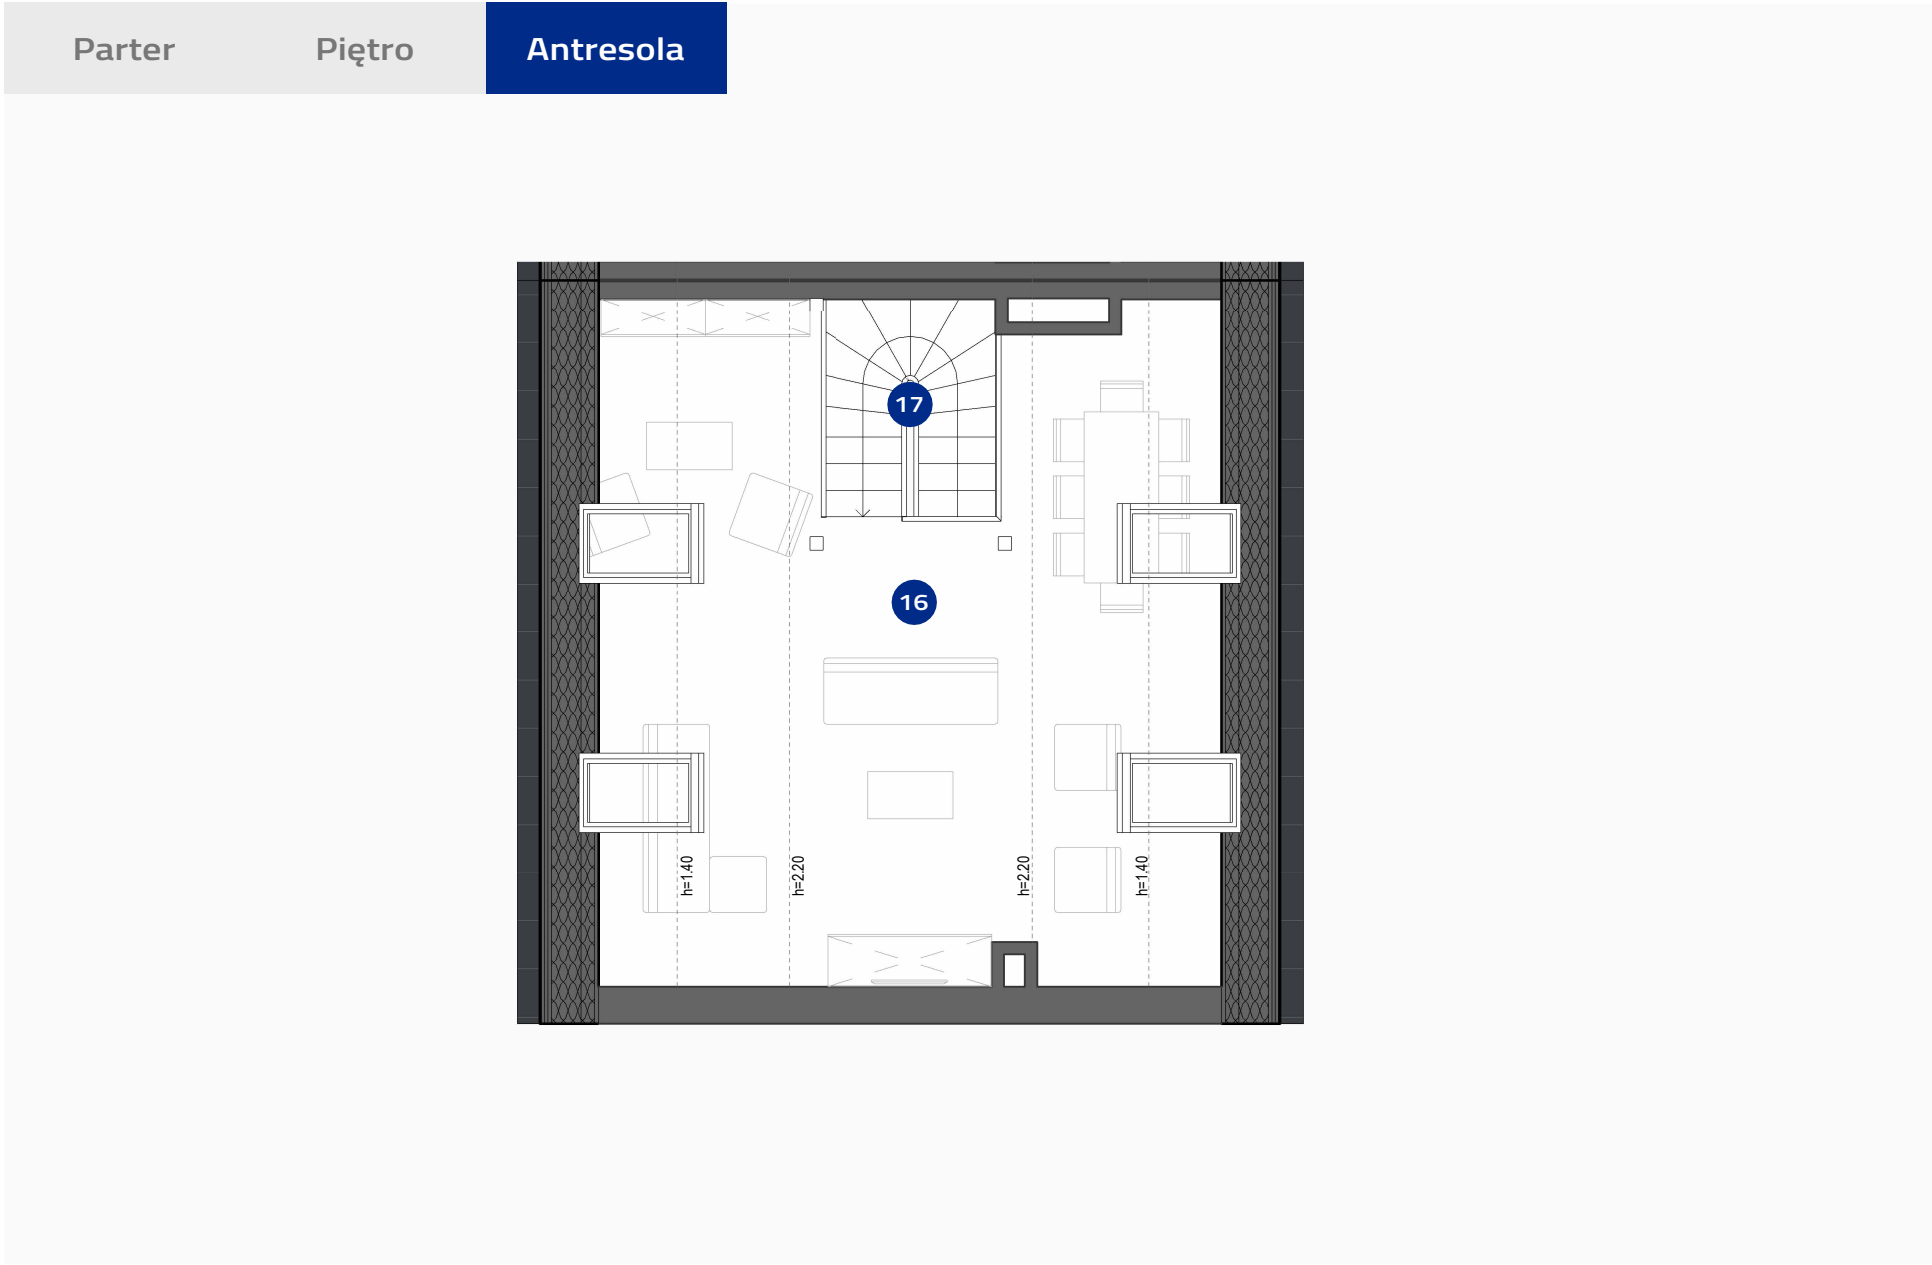

|                                  |                       |
|----------------------------------|-----------------------|
| DOM 8B                           |                       |
| Powierzchnia ogrodu:             | 332,48 m <sup>2</sup> |
| Powierzchnia zabudowy:           | 67,90m <sup>2</sup>   |
|                                  |                       |
| 16 Antresola strefa rekreacyjna  | 22.22 m <sup>2</sup>  |
| Suma powierzchni użytkowej       | 22.22 m <sup>2</sup>  |
| 17 Schody                        | 3.84 m <sup>2</sup>   |
| Suma                             | 26.06 m <sup>2</sup>  |
|                                  |                       |
| * Powierzchnia podłogi antresoli | 50.01 m <sup>2</sup>  |

|       |         |        |        |                       |                       |
|-------|---------|--------|--------|-----------------------|-----------------------|
| 8B    | 1       | 2      | 5      | 122,95 m <sup>2</sup> | 130,84 m <sup>2</sup> |
|       |         |        |        |                       |                       |
| Numer | Budynek | Piętro | Pokoje | Suma pow. użytkowej:  | Łączna pow. lokalu:   |

Powierzchnie pomieszczeń wg normy PN-ISO 9836:2022-07. Ninejsze materiały mają jedynie charakter poglądowy i służą za prezentację nieruchomości, możliwości wykończenia i aranżacji wnętrz. Lokalizacja urządzeń podana orientacyjnie, na etapie projektu wykonawczego mogą nastąpić zmiany. Ninejsze materiały nie mają charakteru oferty w rozumieniu kodeksu cywilnego i nie stanowią zobowiązania spółki.