


LICZBA POKOI 3
METRAŻ 81.17 m²
PIĘTRO 3

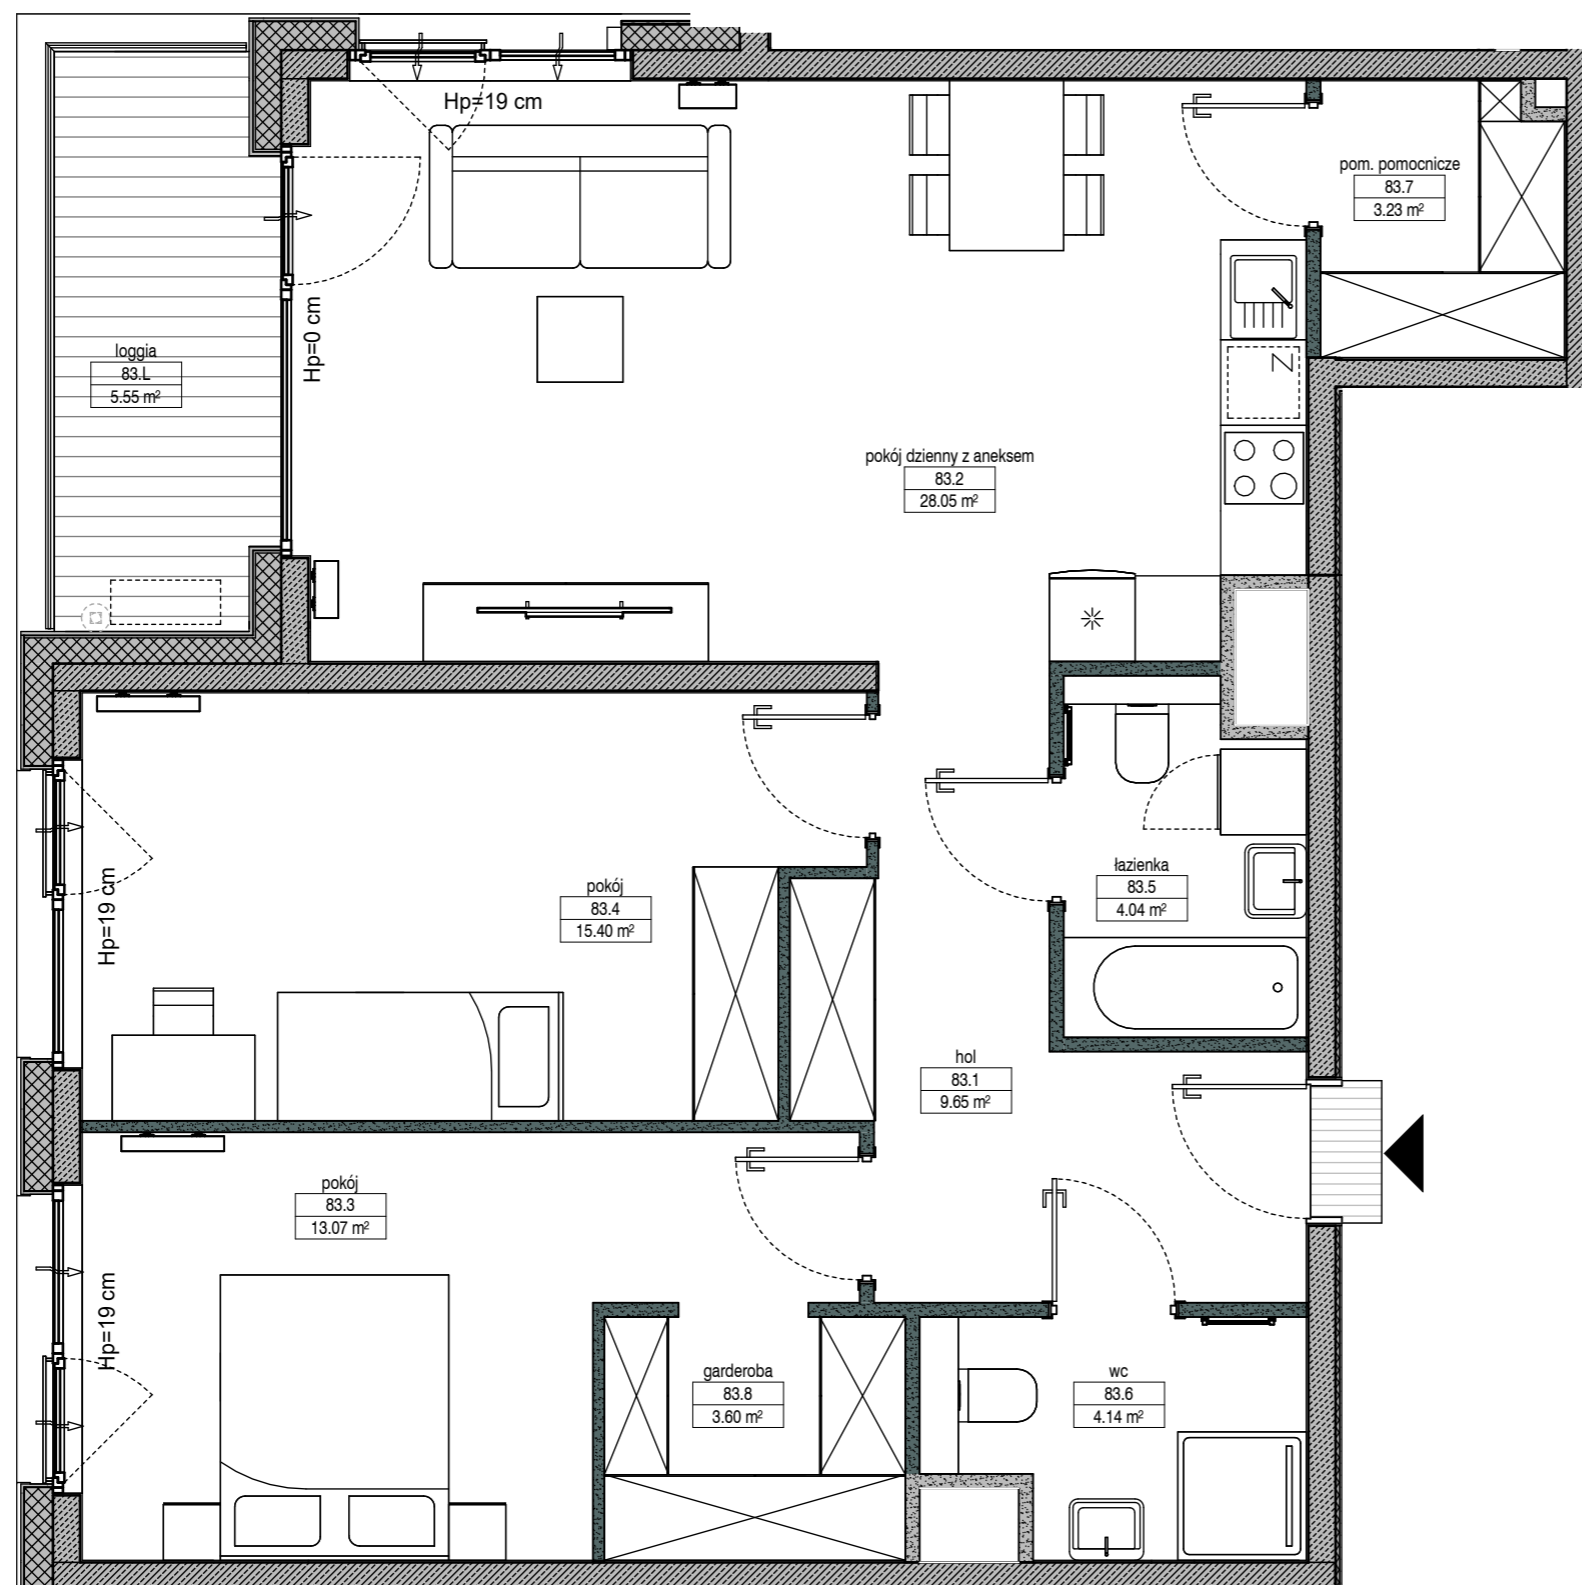

01 Hol / Holl	9.65 m ²
02 Pokój dzienny z aneksem / Living room with kitchen	28.05 m ²
03 Pokój / Bedroom	13.07 m ²
04 Pokój / Bedroom	15.40 m ²
05 Łazienka / Bathroom	4.04 m ²
06 WC / Toilet	4.14 m ²
07 Pom. pomocnicze / Utility room	3.23 m ²
08 Garderoba / Closet	3.60 m ²

L Loggia / Loggia 5.55 m²

ŚCIANKI DZIAŁOWE O POWIERZCHNI 2.34 m² NADAJĄCE SIĘ DO DEMONTAŻU

RZUT KONDYGNACJI Z ZAZNACZONYM LOKALEM MIESZKALNYM



Ściany konstrukcyjne i kominy - elementy stałe
 Ściany działowe nadające się do demontażu.
 Symbol jednostki zewnętrznej klimatyzacji- po stronie kupującego

0 1 2 3 4 5 m

UWAGA:

- W toku realizacji prac mogą wystąpić zmiany w stosunku do informacji zawartych na kartach katalogowych, w tym w powierzchniach, wymiarach, usytuowaniu elementów i punktów instalacyjnych. Podane wymiary są wymiarami w świetle pionowych przegród w stanie surowym.
- Powierzchnie liczone są według normy PN-ISO 9836:2015-12 dla wymiarów lokalu w stanie wykończonym. Do powierzchni lokalu nie wlicza się powierzchni pod ścianami działowymi nadającymi się do demontażu.
- Przedstawiona aranżacja, w tym drzwi wewnętrzne, umeblowanie, ceramika sanitarna, sprzęt AGD i RTV, ma charakter przykładowy i nie stanowi wyposażenia nabywanego lokalu. Pomiarów pod zakup mebli, urządzeń i wyposażenia należy dokonywać z natury, po zakończeniu realizacji.

FOLLOW US

 facebook.com/YITpolska

 instagram.com/yitpolska



yit.pl