




Kwartał D Blok 2 Piętro 1 Mieszkanie 1

1. Pokój/aneks k.	29.95 m ²
2. Pokój	11.66 m ²
3. Pokój	11.11 m ²
4. Przedpokój	8.06 m ²
5. Łazienka	5.02 m ²

POW. UŻYTKOWA 65.80 m²

Balkon 7.49 m²

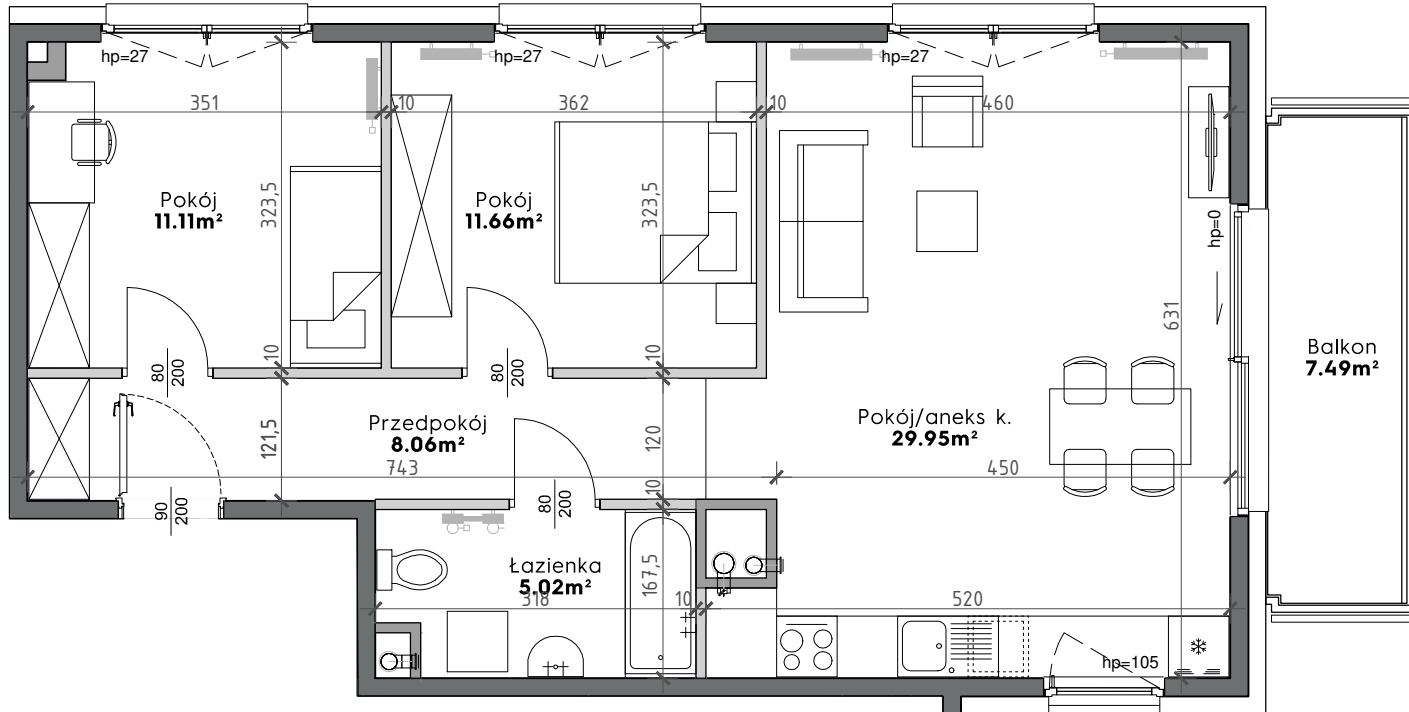

EKOPARK

ul. Armii Krajowej 19, Kraków
sprzedaz@ekopark.pl
12 639 57 00

ekopark.pl

LEGENDA

	Ściana konstrukcyjna
	Ściana szachtu instalacyjnego
	Ściana działowa

Powierzchnia balkonu może ulec zmianie.

Przy obliczaniu powierzchni uwzględniono normę PN-ISO 9836. Wymiary podane w stanie surowym. Przedstawiona aranżacja lokalu jest przykładowa, rysunki w tym zakresie mają charakter informacyjny i nie stanowią oferty w rozumieniu przepisów Kodeksu Cywilnego.